



Blok G

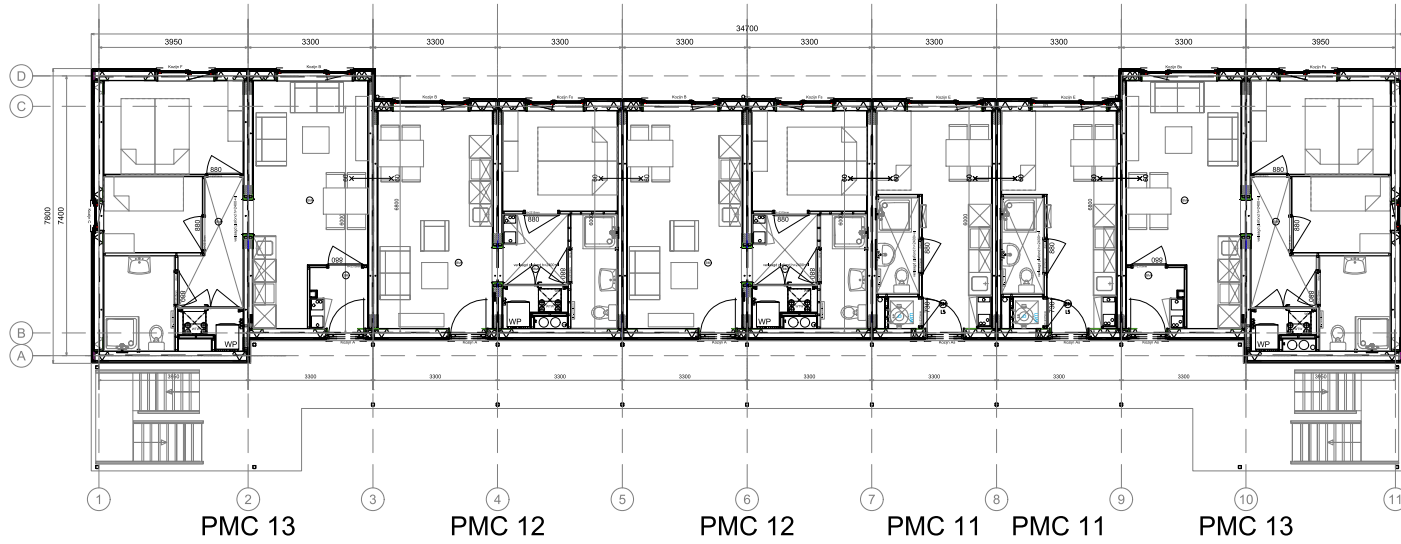

Blok H

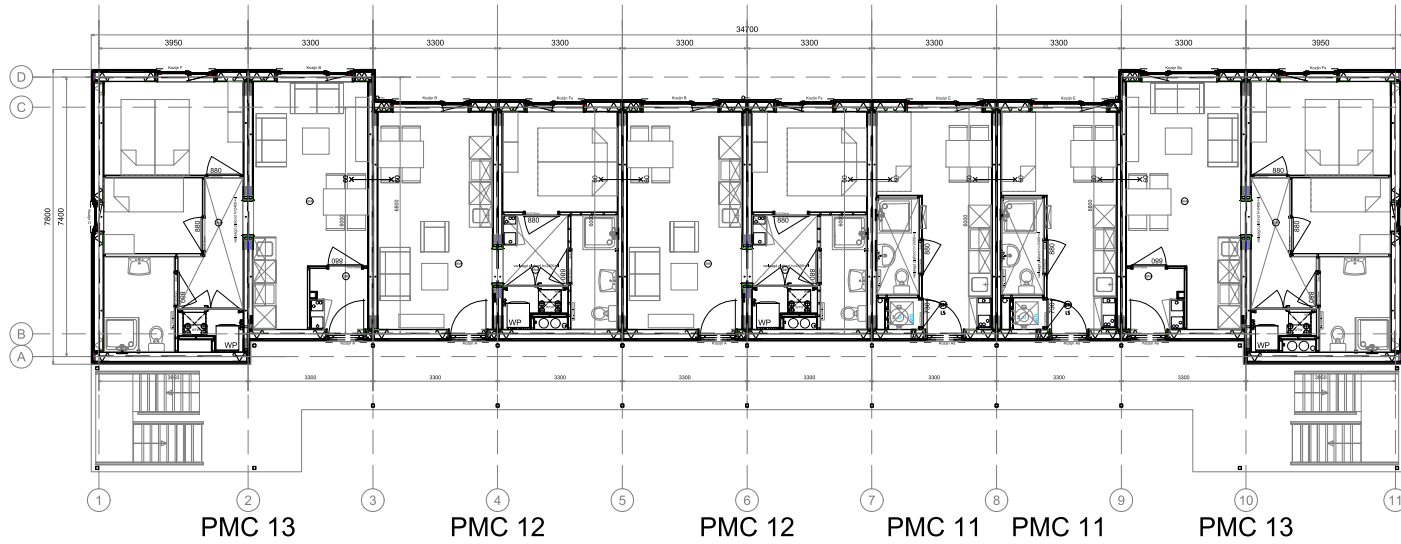

zie voorwaarden
omgevingsvergunning



5.1.2e

Contactmanager
Gemeente Leusden



Projectnummer 22036
Projectnaam RVB 4 - Leusden
Opdrachtgever Rijksvastgoedbedrijf

Onderdeel Plattegrond Blok G+H

Tekenaar HMB

Omschrijving

Datum 26-06-2023

Tekening

Versie 1

Schaal 1:125

A2

Legenda toegepaste uitzonderingsgrondslagen

In dit document zijn gegevens definitief geanonimiseerd op grond van:

Wet	Artikel	Omschrijving	Pagina's
Wet open overheid	Art. 5.1 lid 2 sub e	De eerbiediging van de persoonlijke levenssfeer	1