



Noordgevel

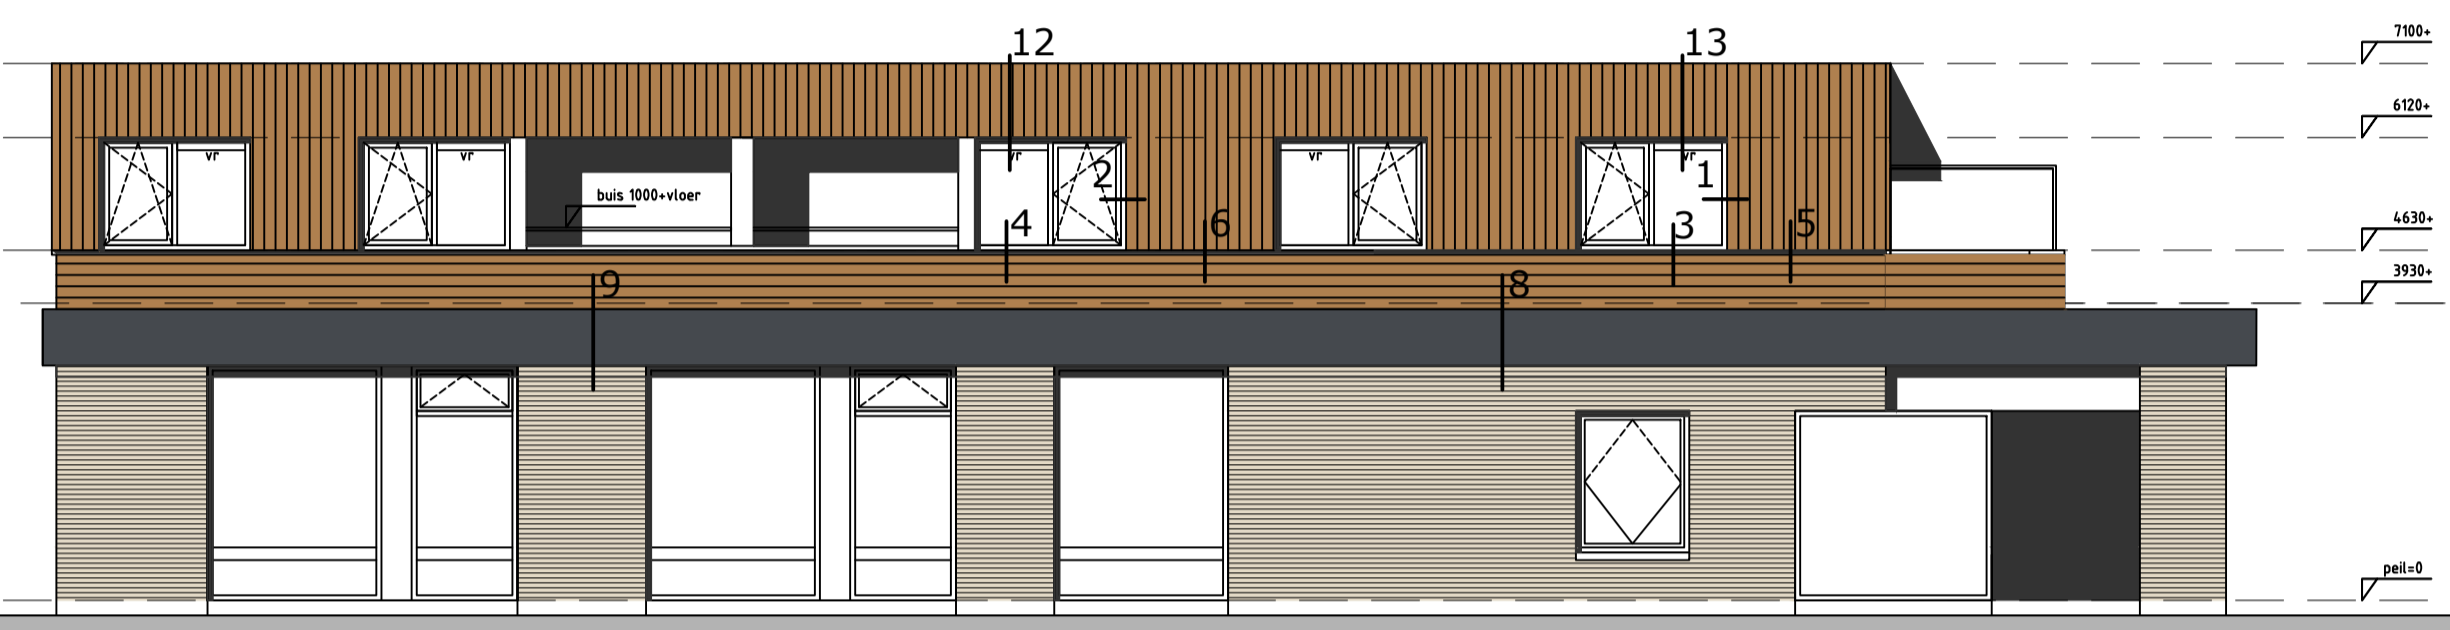


Westgevel




Zuidgevel

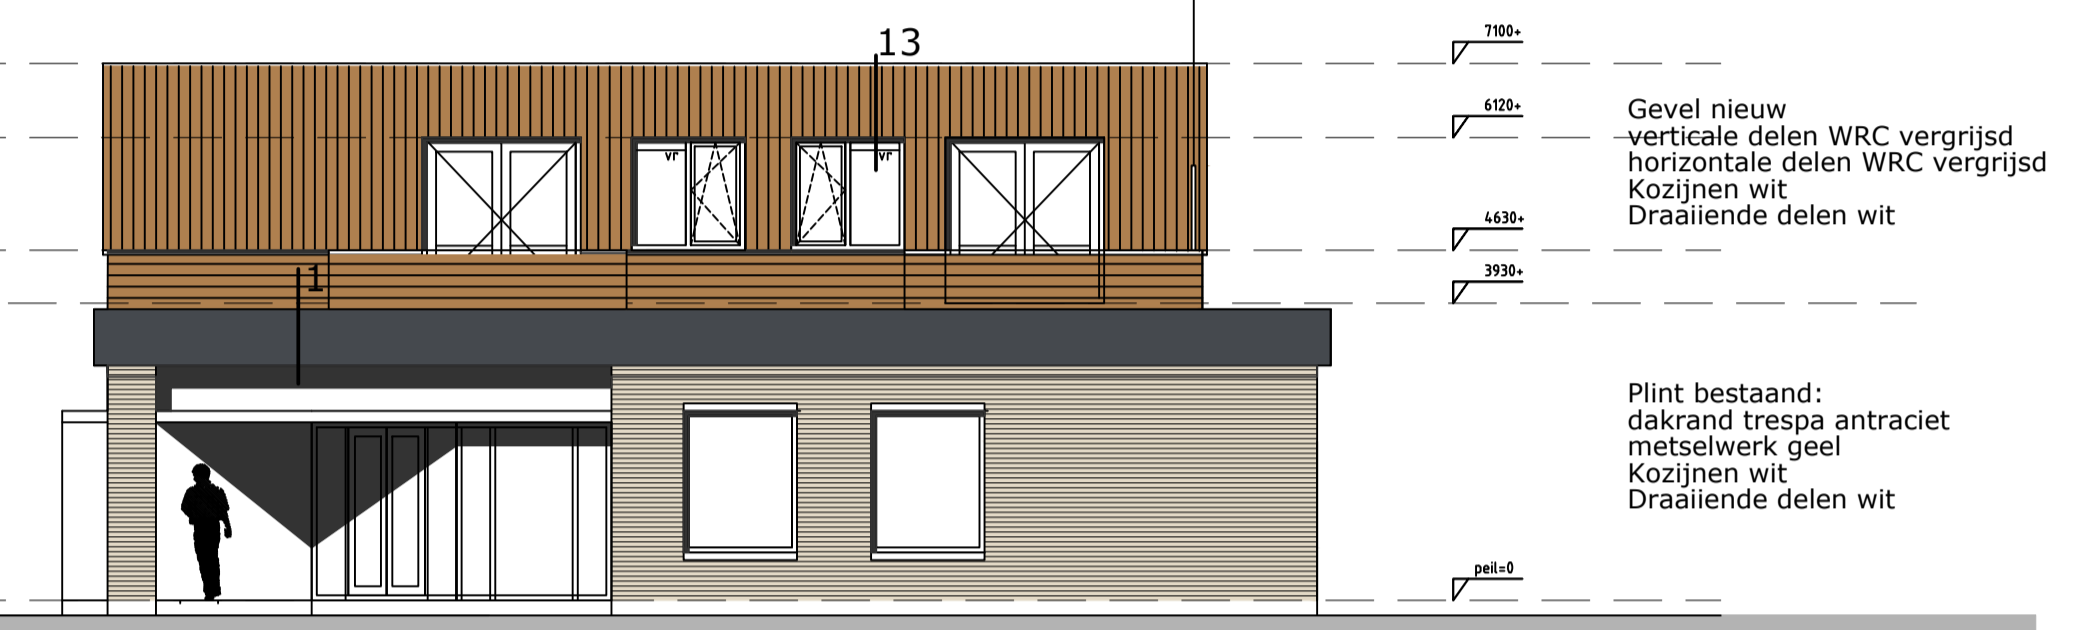


Oostgevel

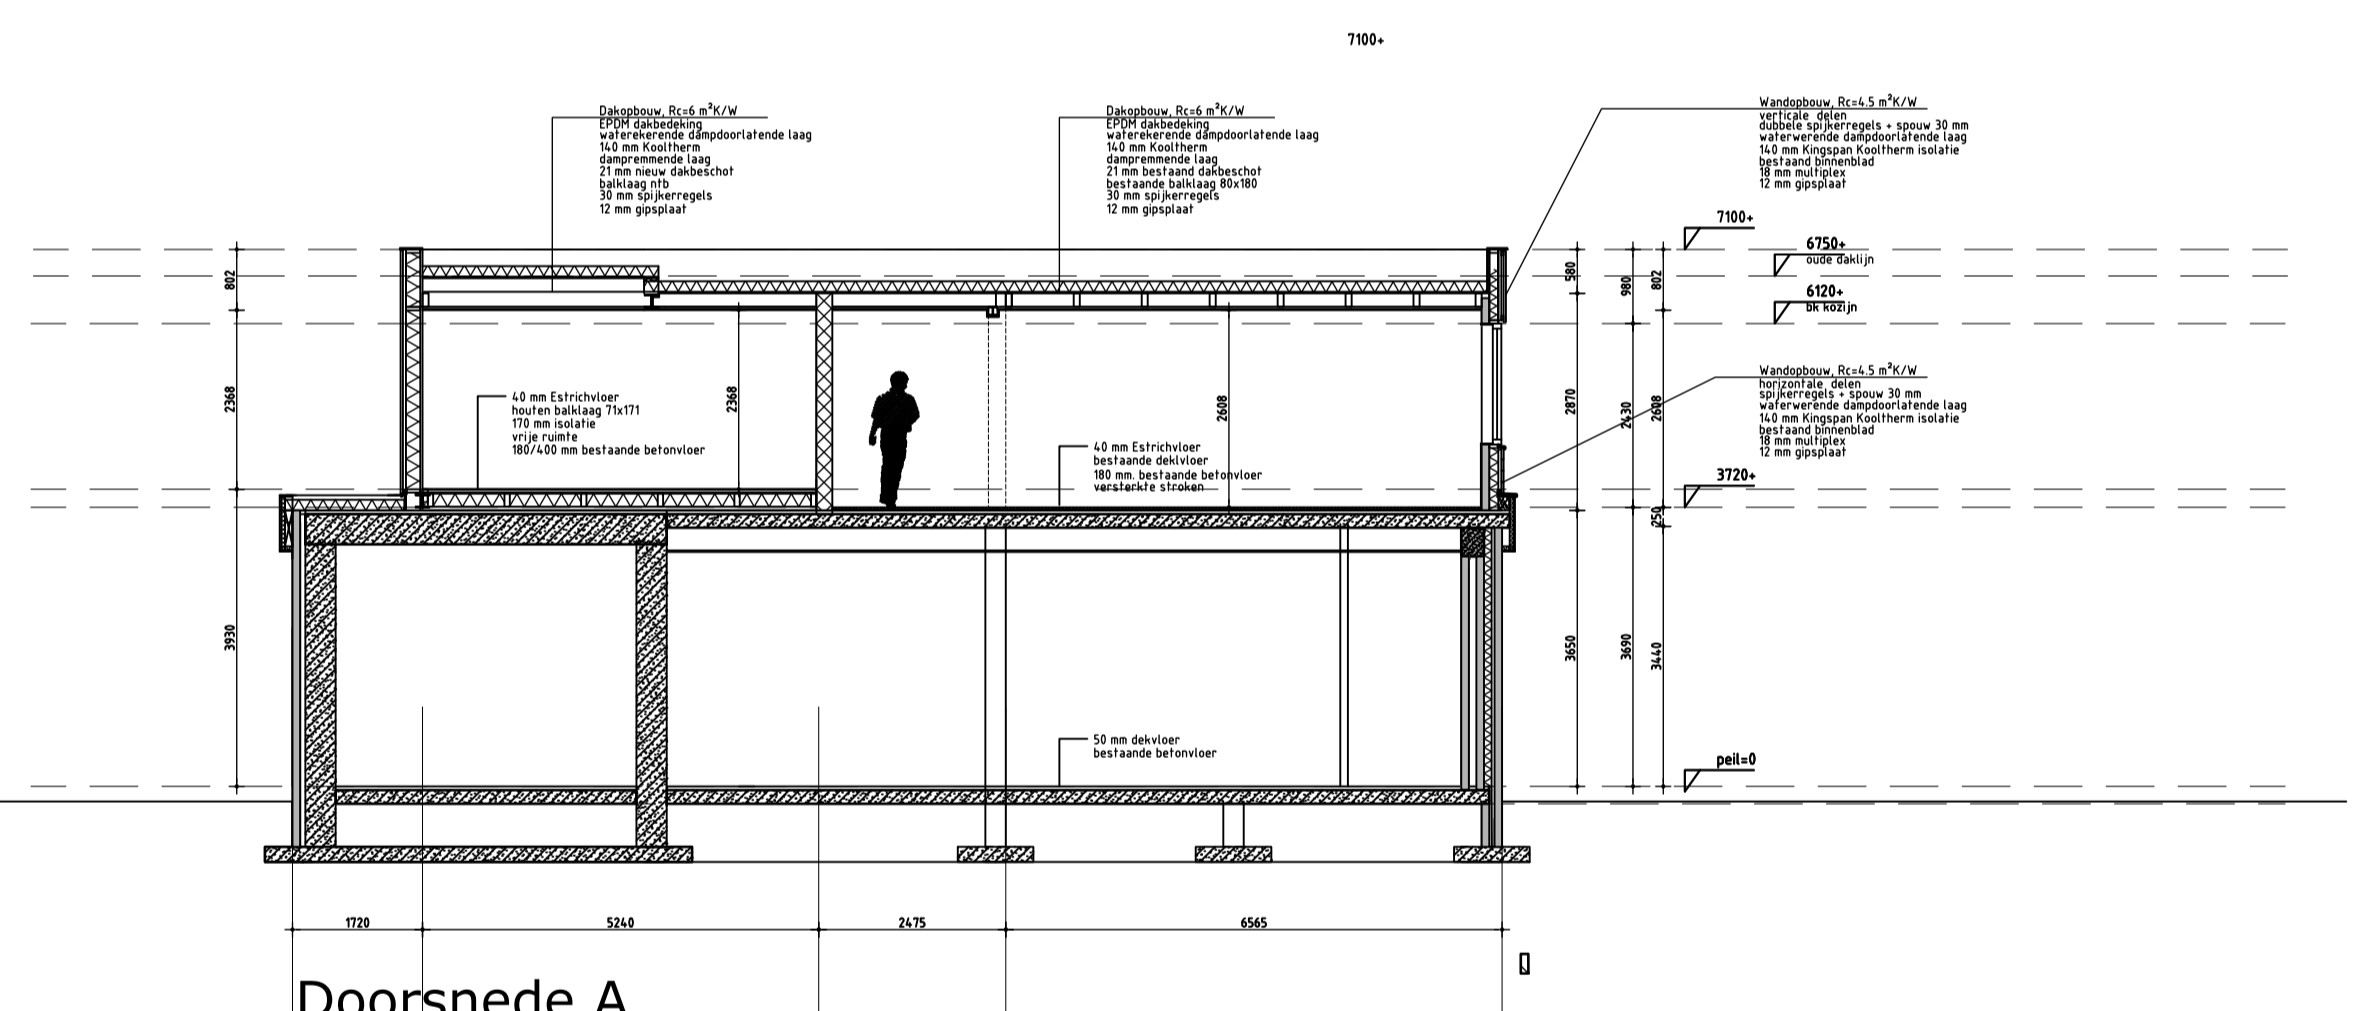


Doorsnede A

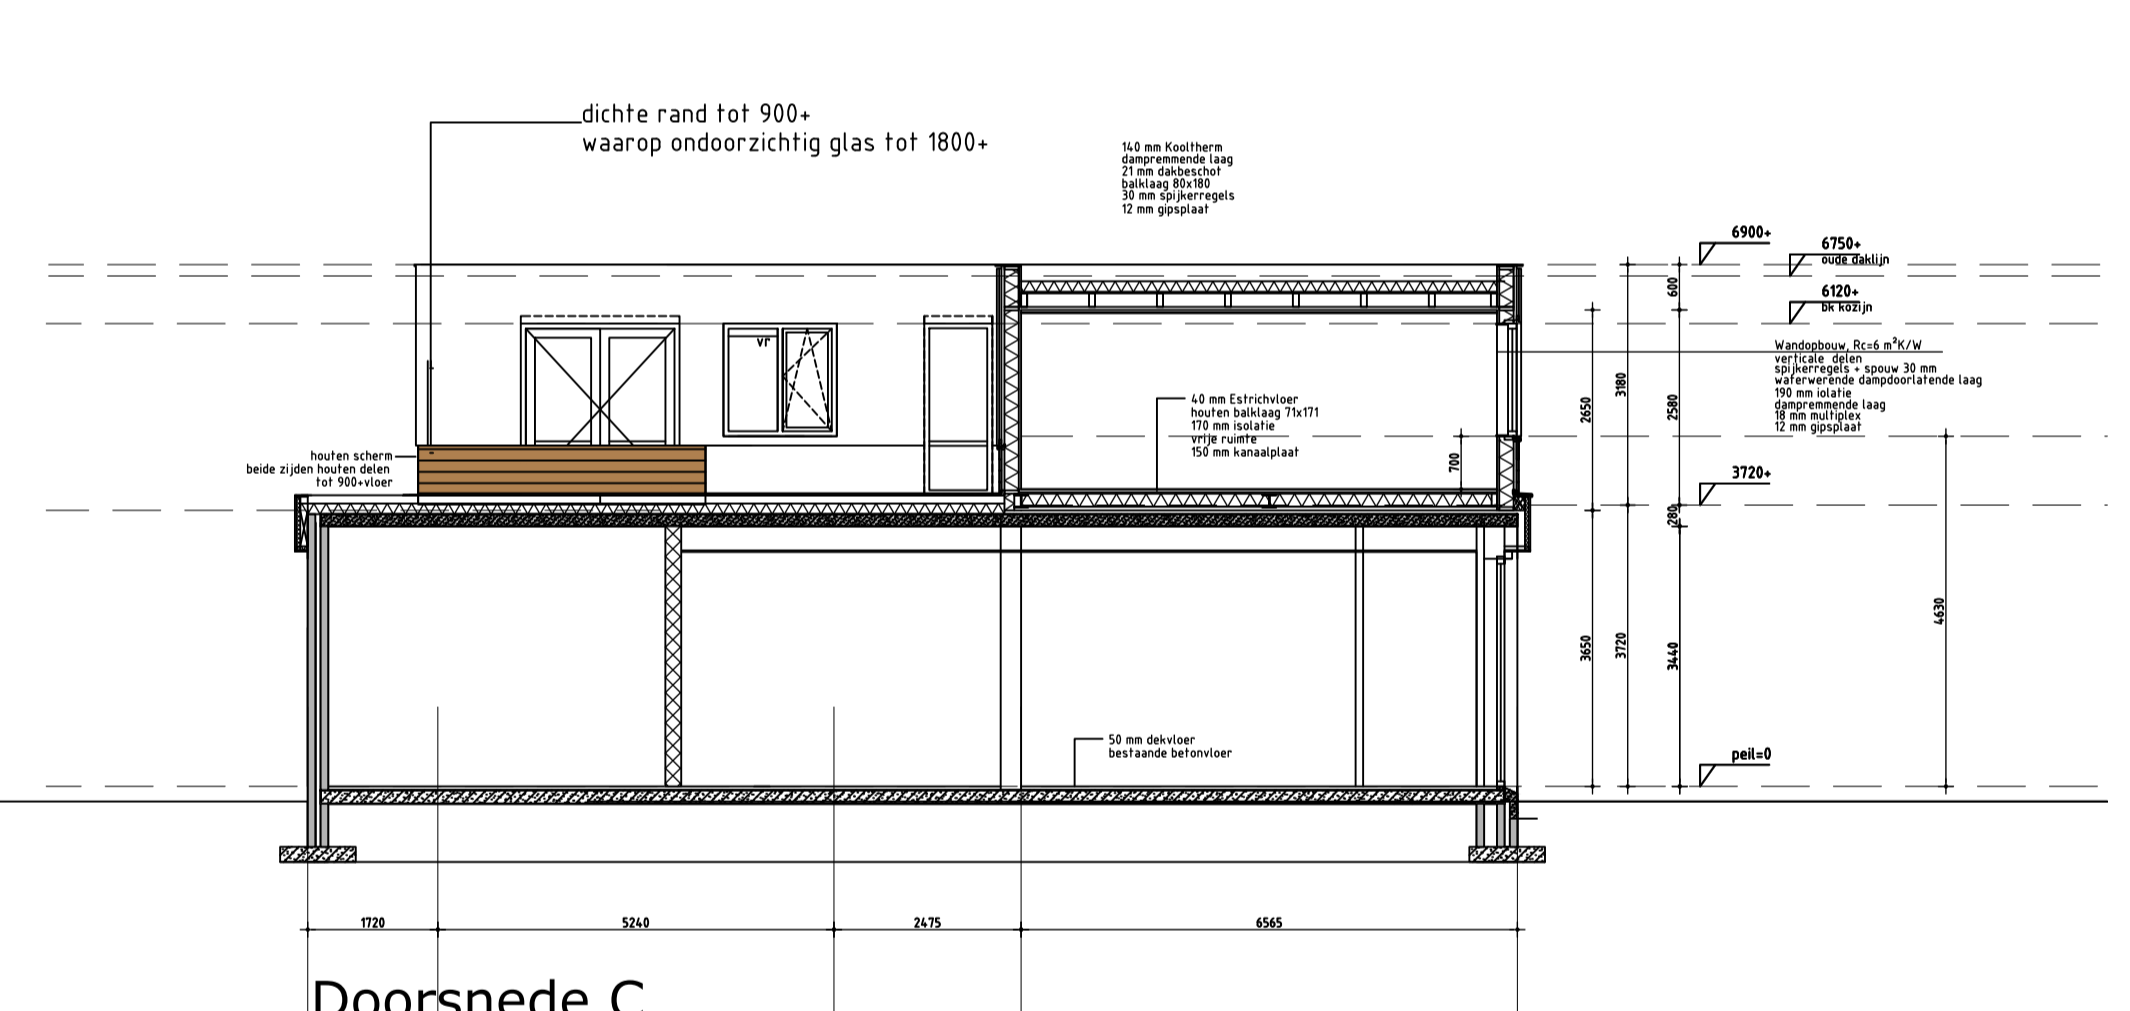

Doorsnede C

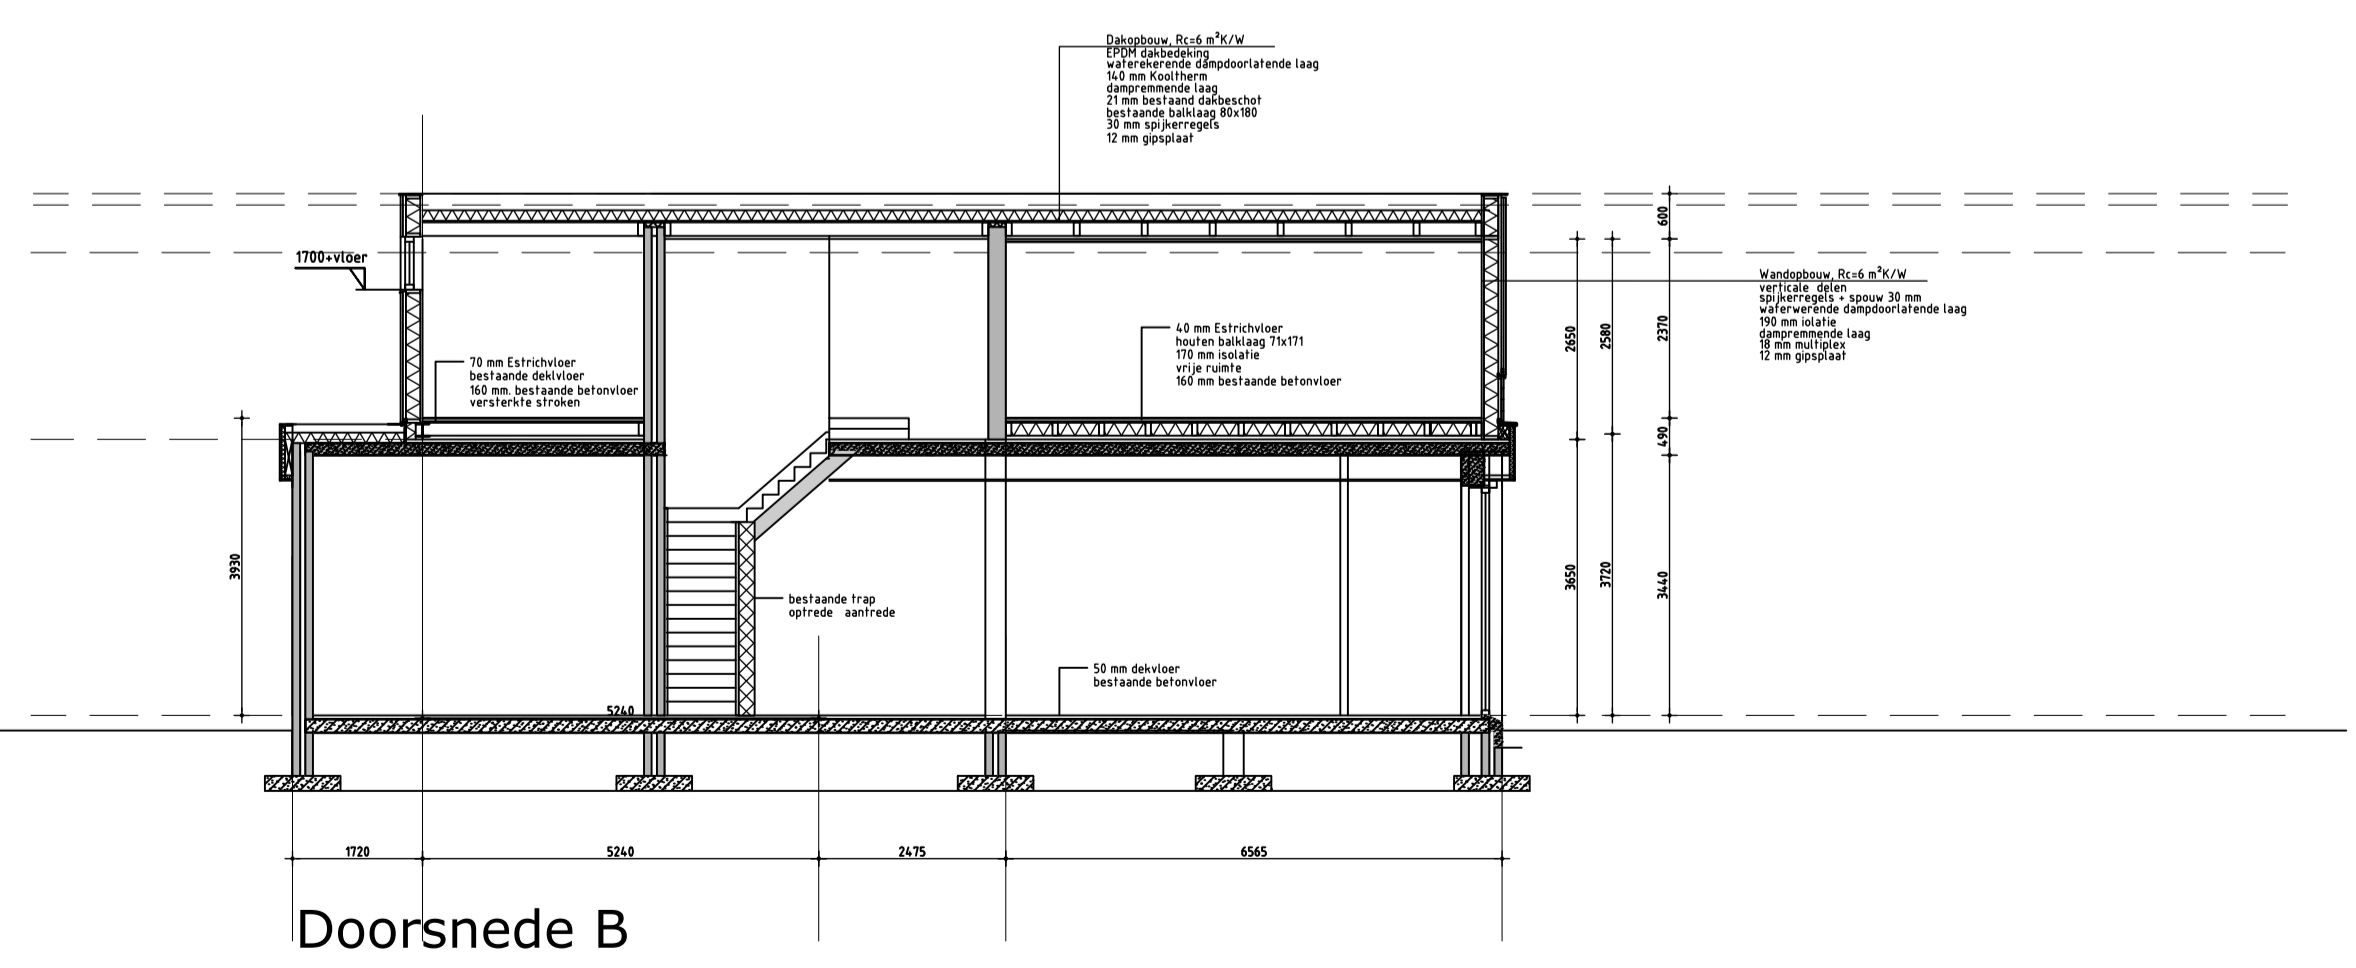

Doorsnede B

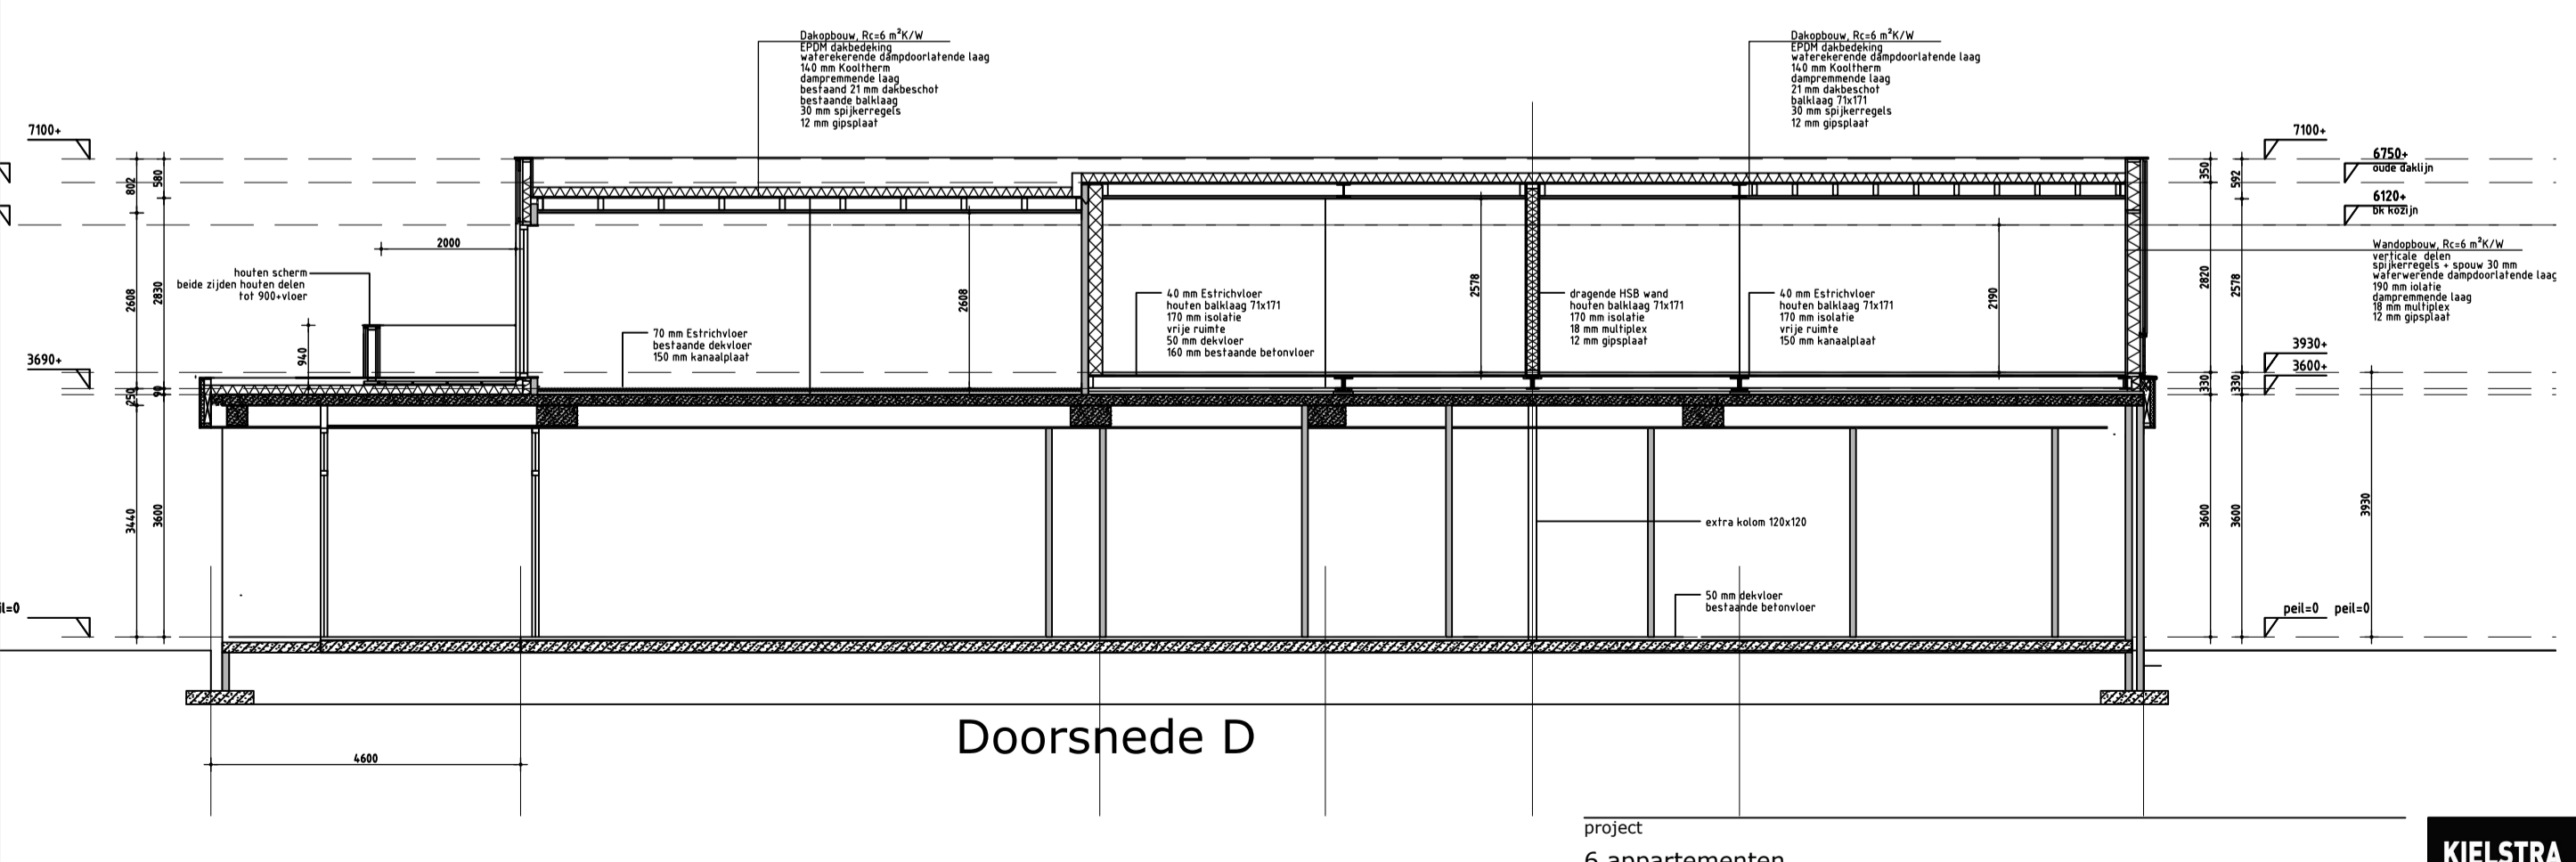

Doorsnede D

Beeldkwaliteitsplan behorend bij de Walter van Amersfoortstraat 65

project  
 6 appartementen  
 boven de 3 Linden Achterveld  
 opdrachtgever  
 De 3 Linden  
 W. van Amersfoortstraat 65 3791 AP Achterveld  
 Definitief ontwerp  
 gevels en doorsneden

KIELSTRA  
 ARCHITECT BNA  
 kielstra architect  
 postbus 161, 3831 AD Leusden  
 06-215 62 124 info@kielstr.nl  
 www.ki.nl

projectnummer  
 17084  
 tekeningnummer  
 EK DO-201

formaat A1  
 schaal 1:100  
 datum 18-11-18  
 versie -04