



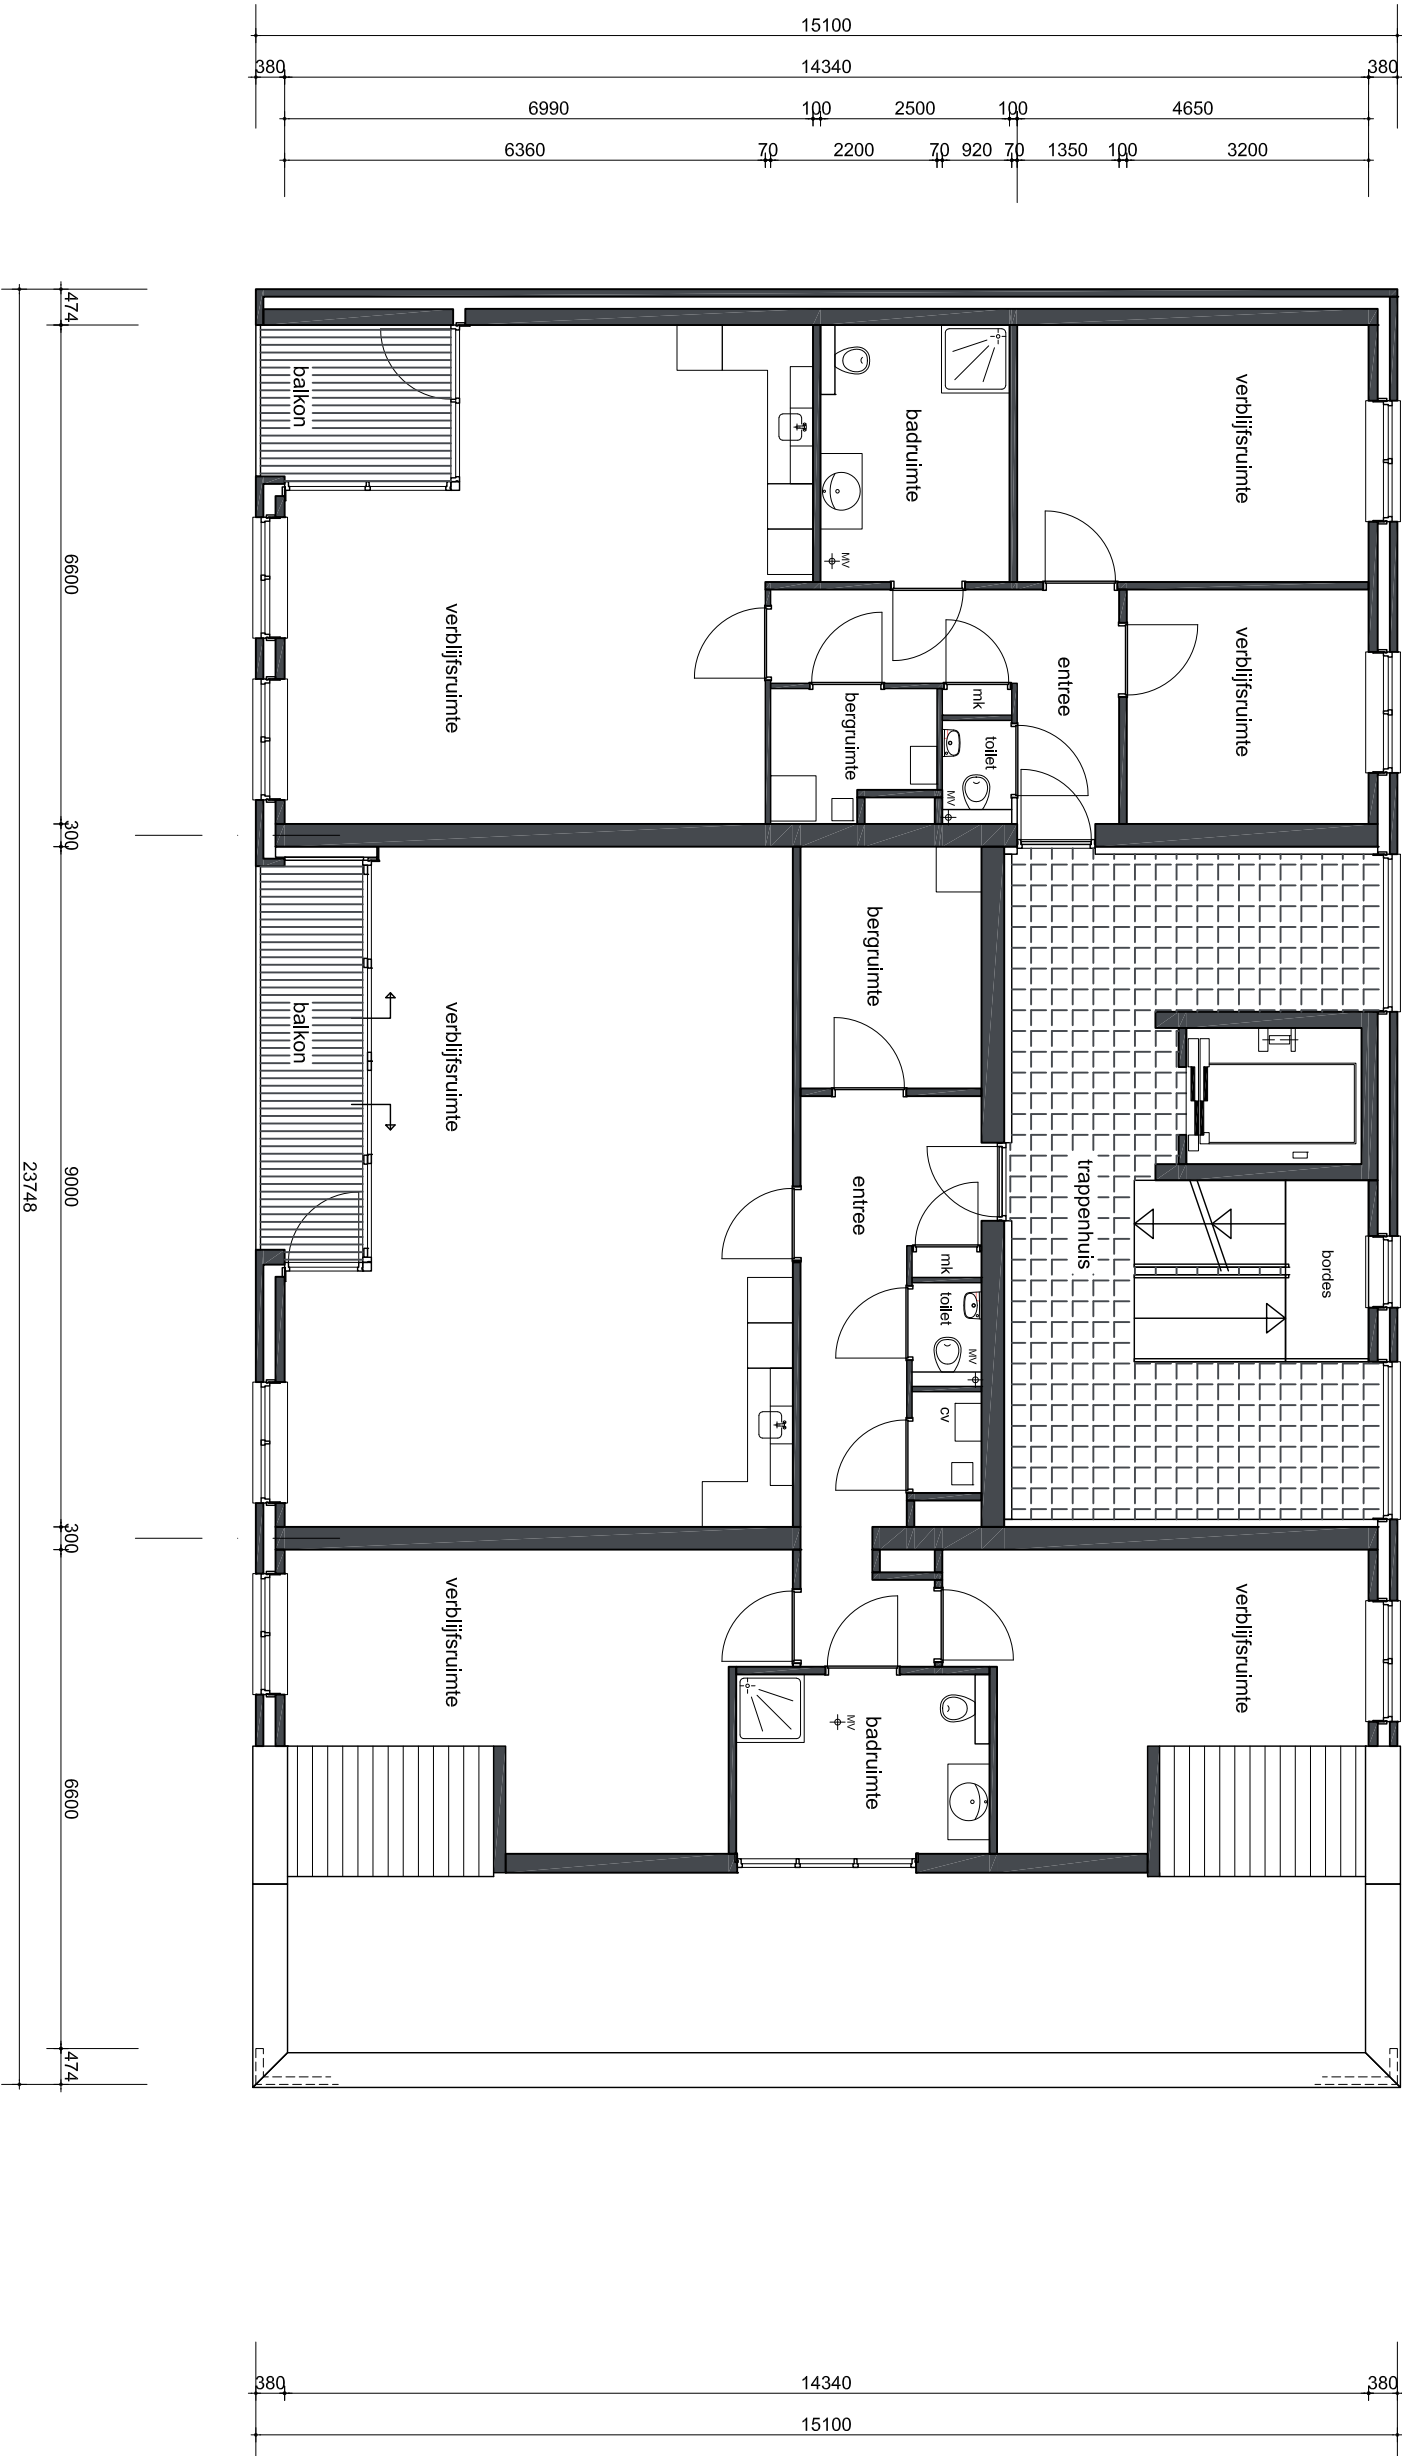


1e en 2e verdieping



3e verdieping

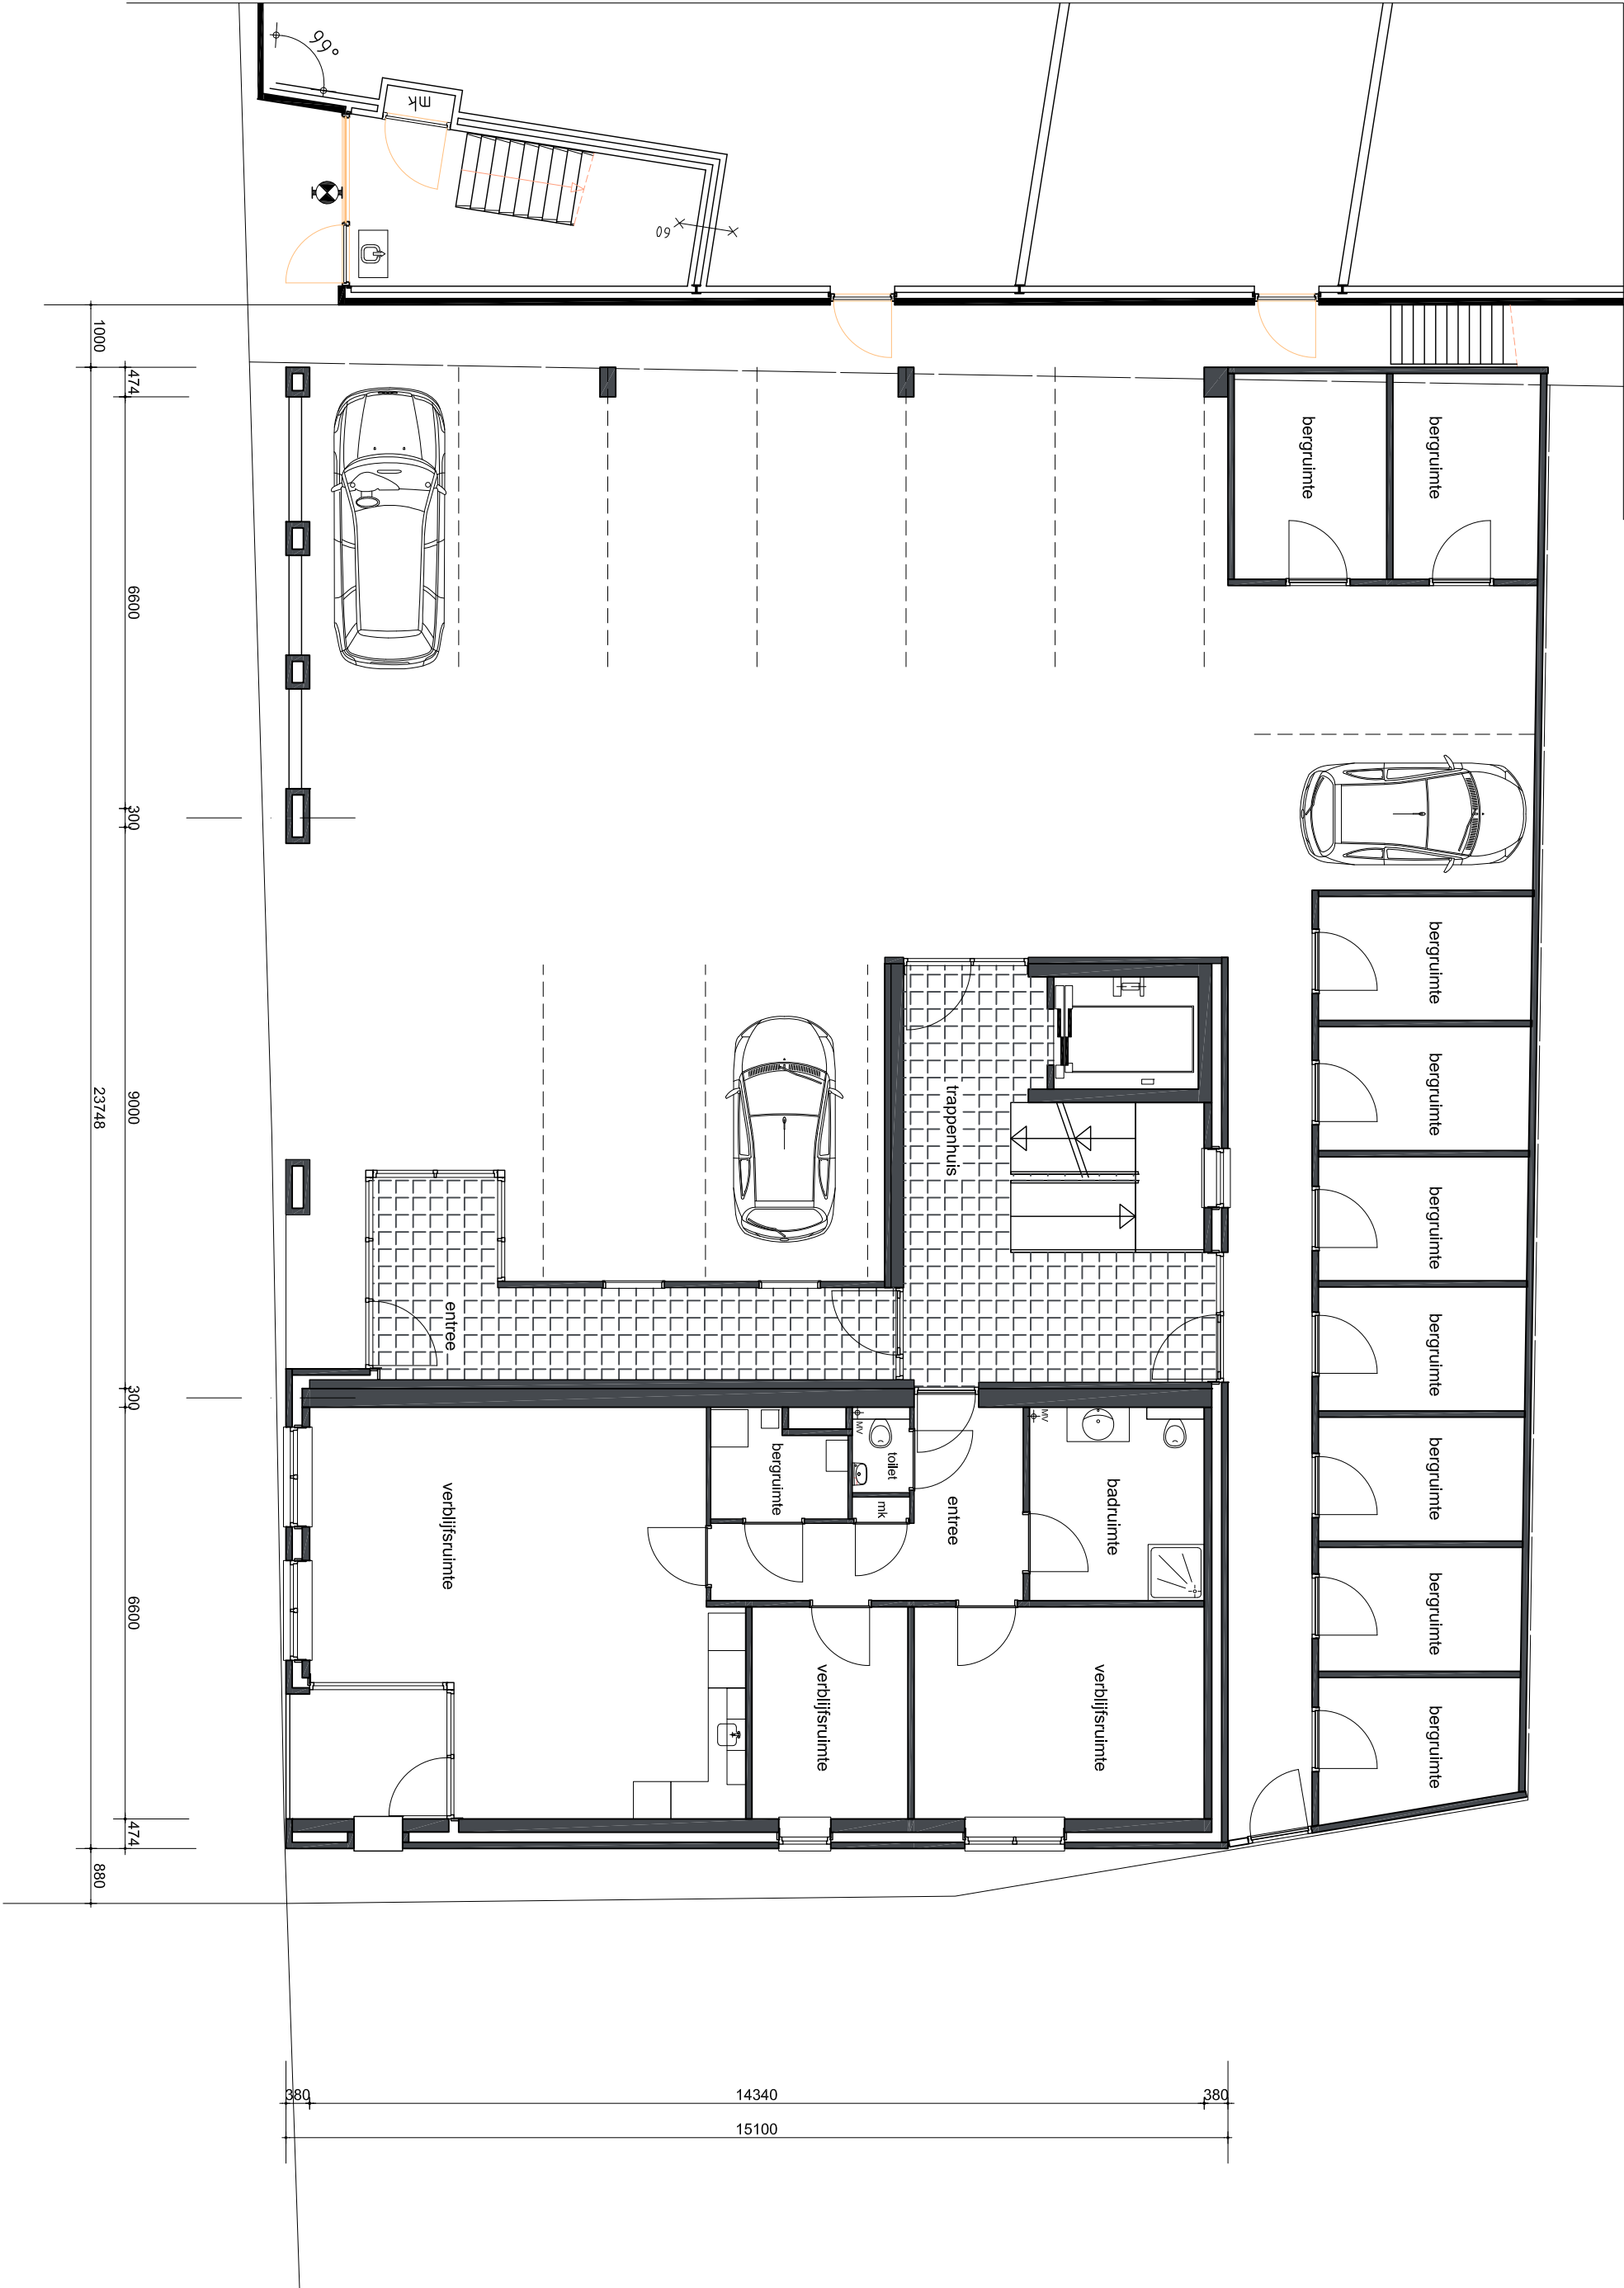

begane grond

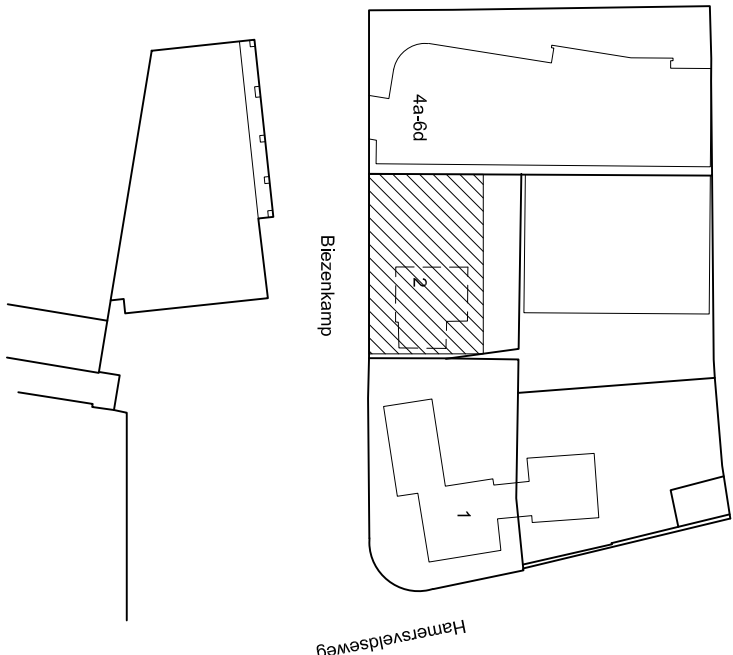

project:	gbl. JDH	werk:	blad:
bebouwings voorstel appartementen	schak. 1:100	2019	
Blezenkamp Leusden	datum: 03-04-2019	03	V01
	gpx. a. 26-04-2019		
omschrijving:	b.		
voorlopig ontwerp	c.		
plategronden	d.		
	e.		
	f.		

Legenda toegepaste uitzonderingsgrondslagen

In dit document zijn gegevens geanonimiseerd op grond van:

Wet	Artikel	Omschrijving	Pagina's
Wet open overheid	Art. 5.1 lid 2 sub e	De eerbiediging van de persoonlijke levenssfeer	1