



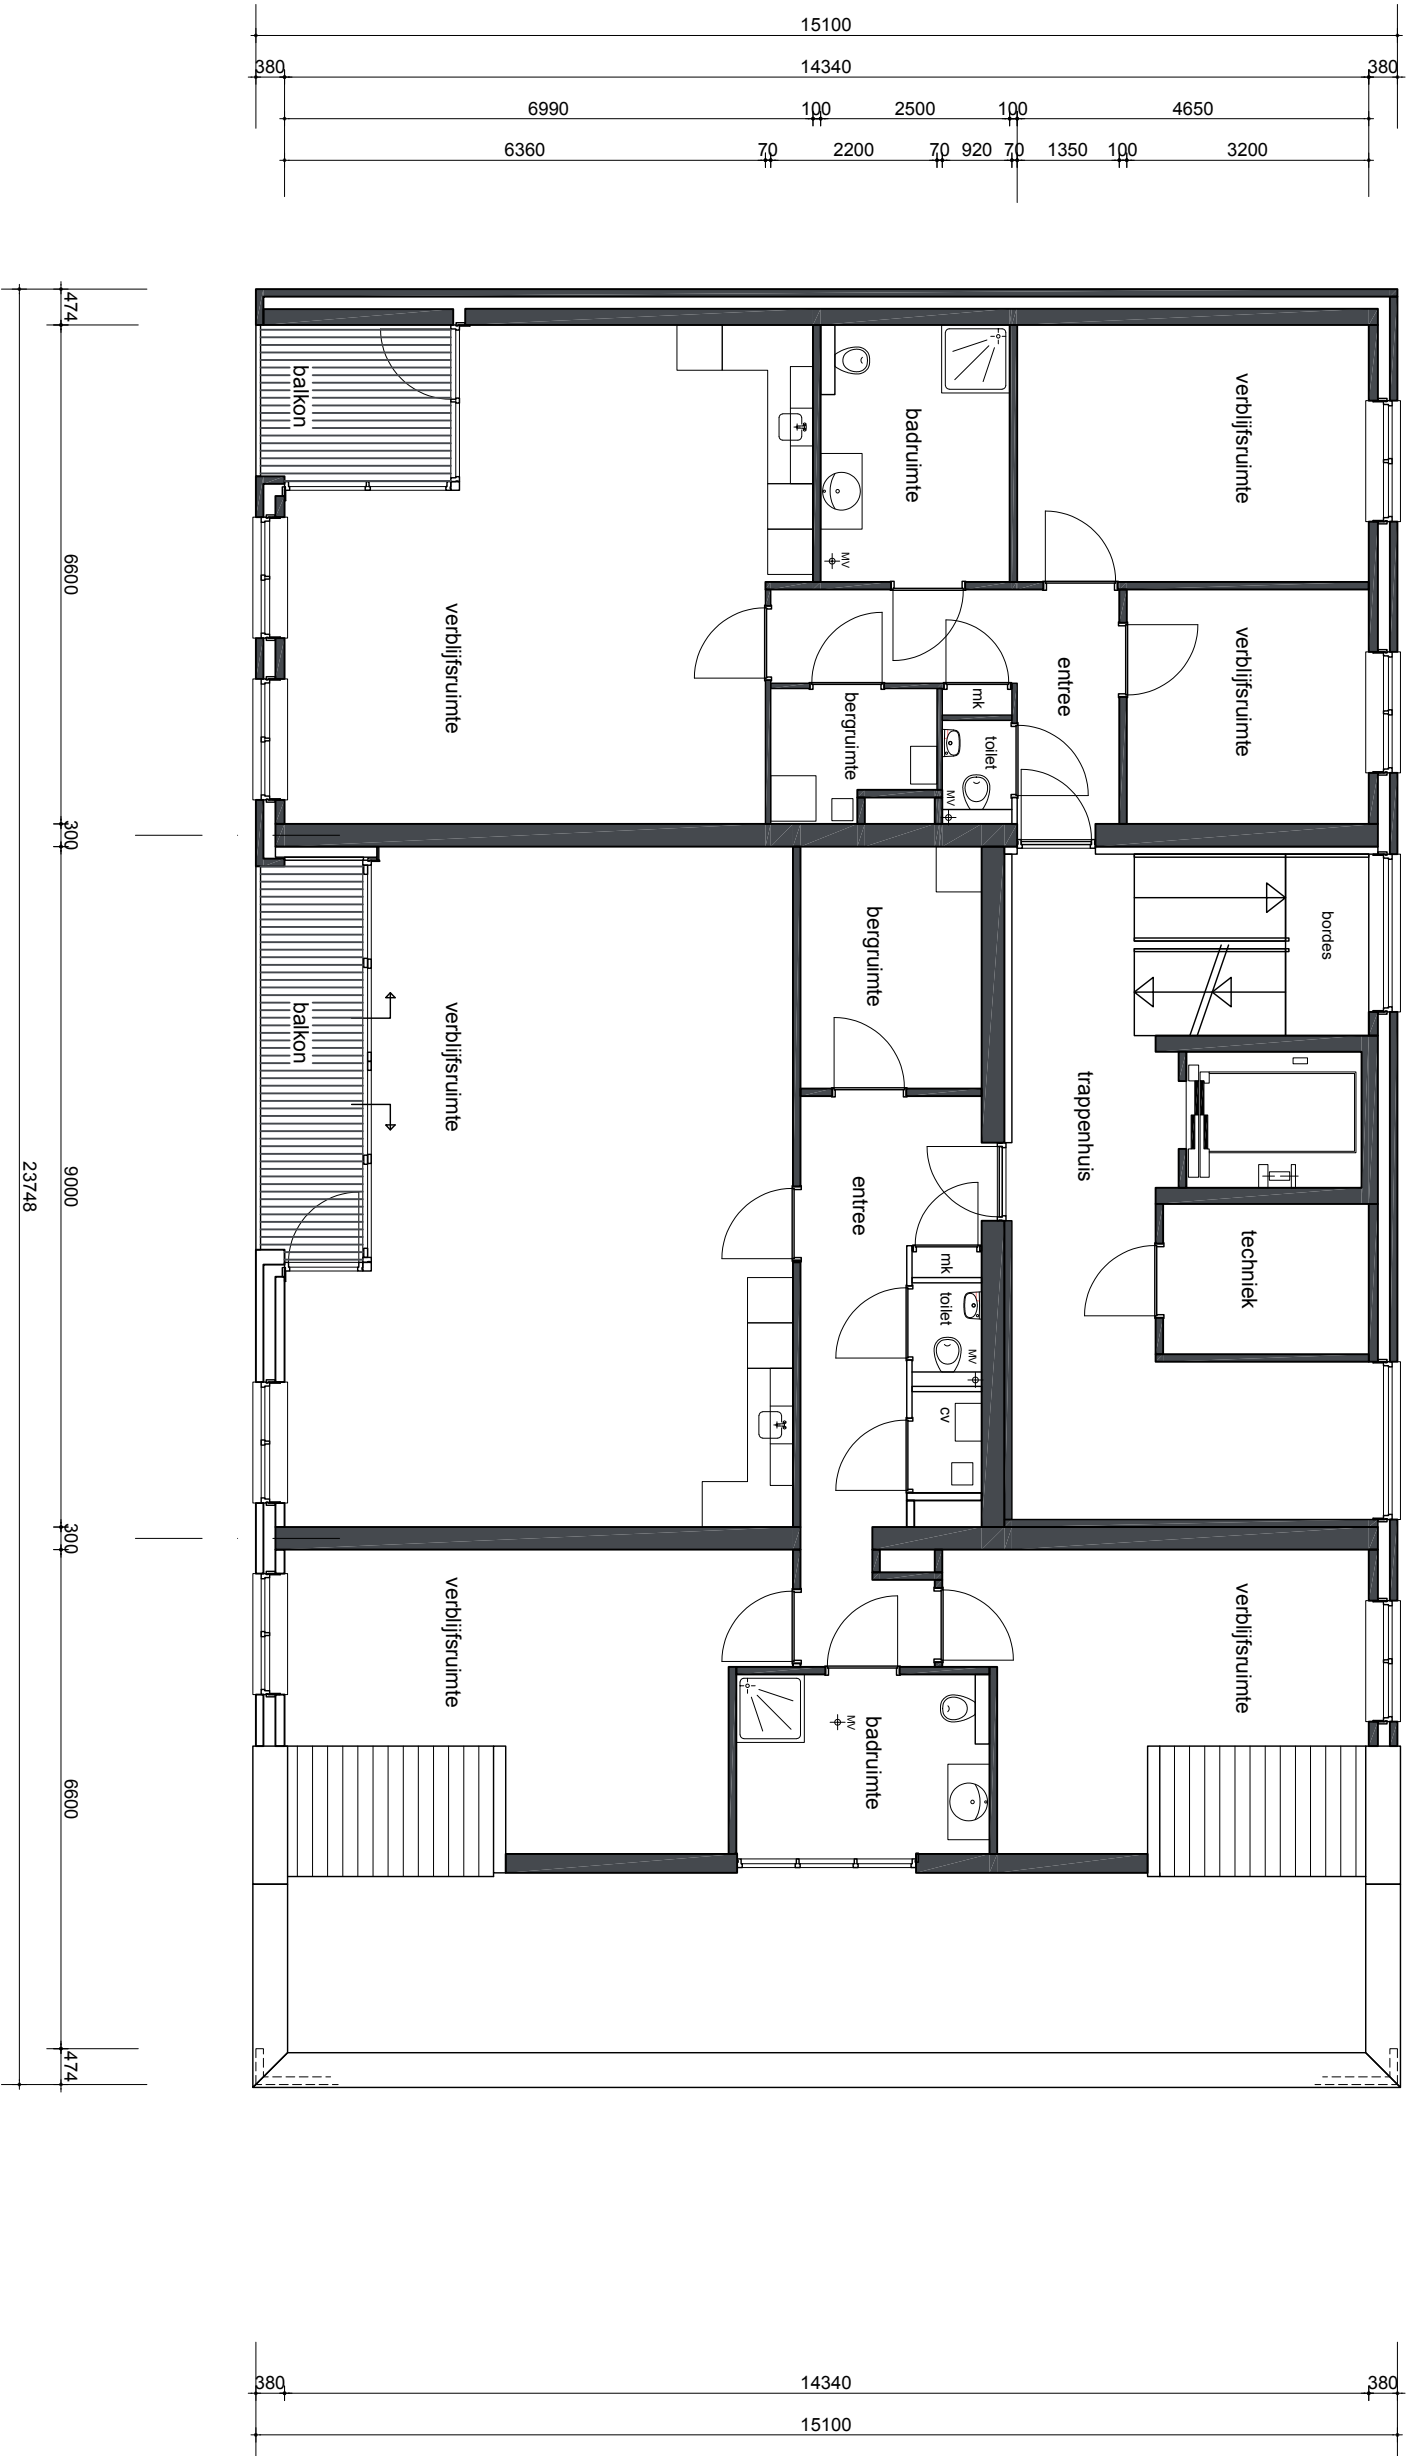

1e en 2e verdieping





3e verdieping

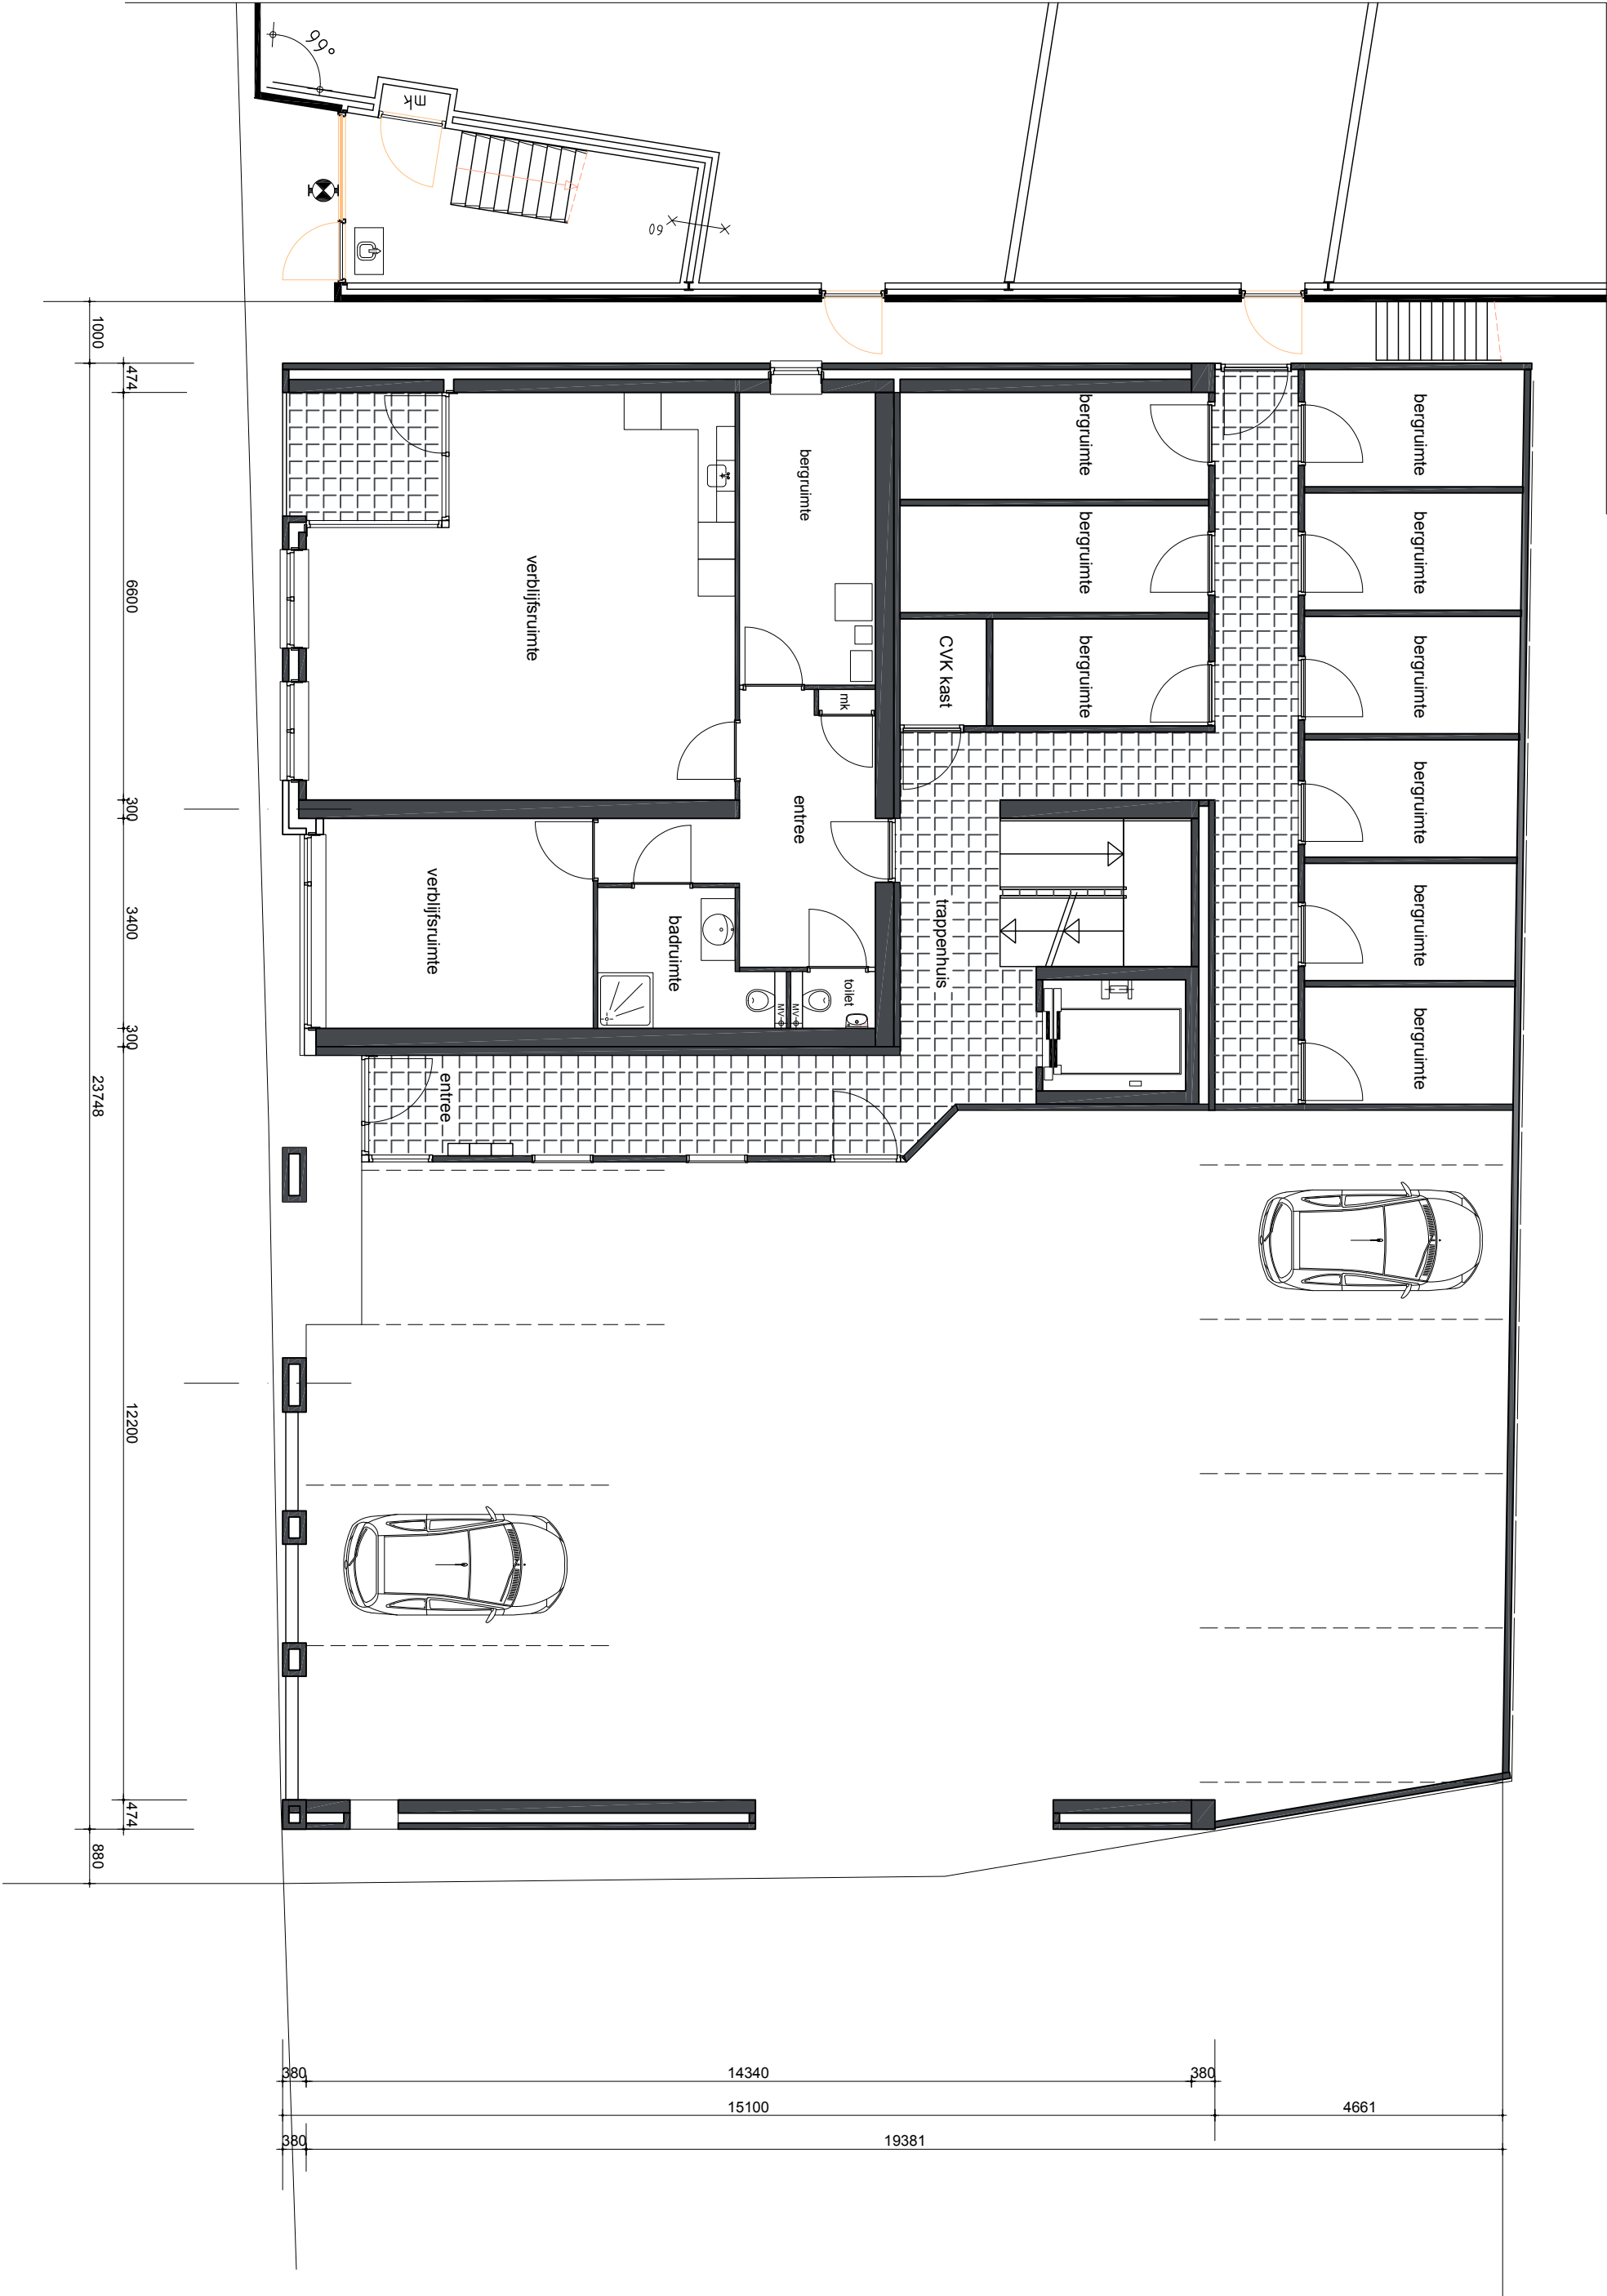

begane grond

situatie
schaal
gemeente
Sektie
N.

1:1000
Leusden
F
3784

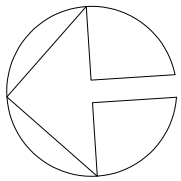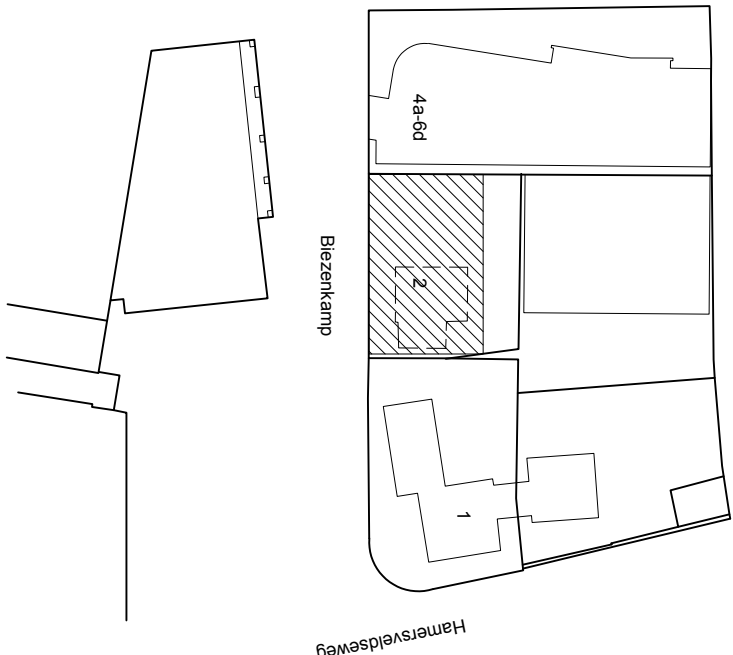

project:	get. JPH	werk:	blad:
bebouwings voorstel appartementen	schaal: 1:100	2019	
Biezenkamp Leusden	datum: 08-03-2020	03	V04
ontsiening:	gew. a.	c.	Periodehof 6
voorlopig ontwerp		d.	3833 KV Leusden
plategonden		e.	
		f.	

Legenda toegepaste uitzonderingsgrondslagen

In dit document zijn gegevens geanonimiseerd op grond van:

Wet	Artikel	Omschrijving	Pagina's
Wet open overheid	Art. 5.1 lid 2 sub e	De eerbiediging van de persoonlijke levenssfeer	1