




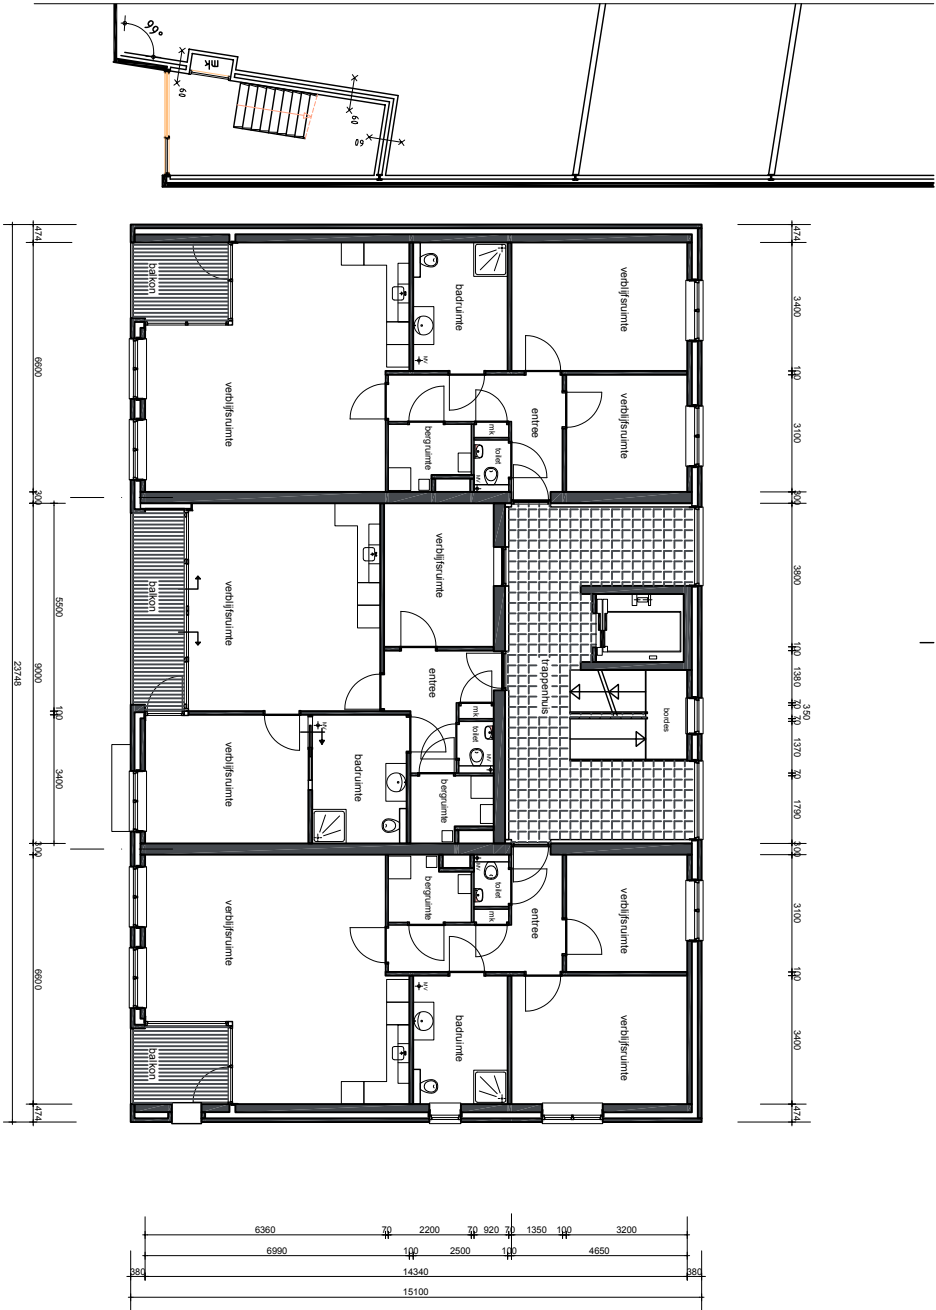

1e en 2e verdieping

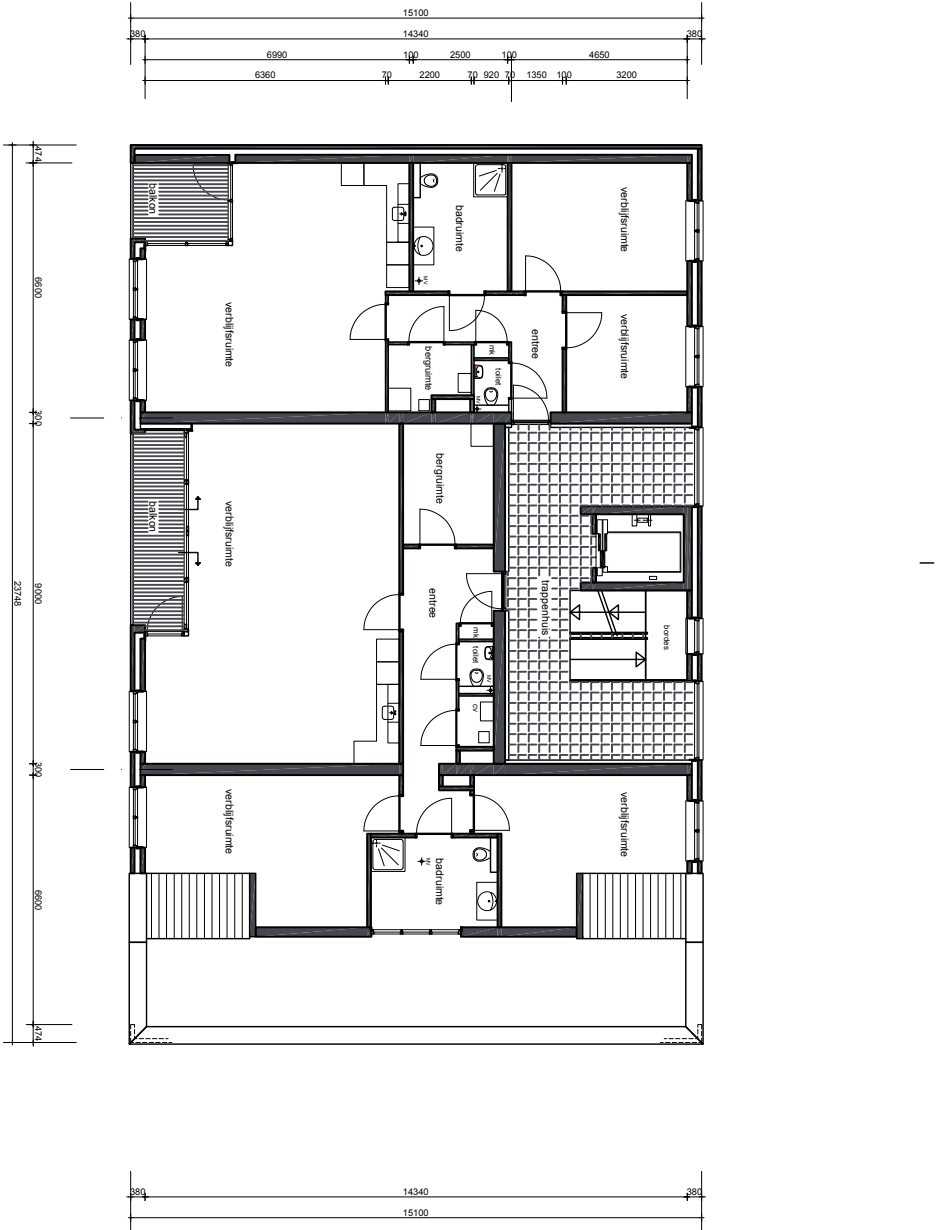


3e verdieping

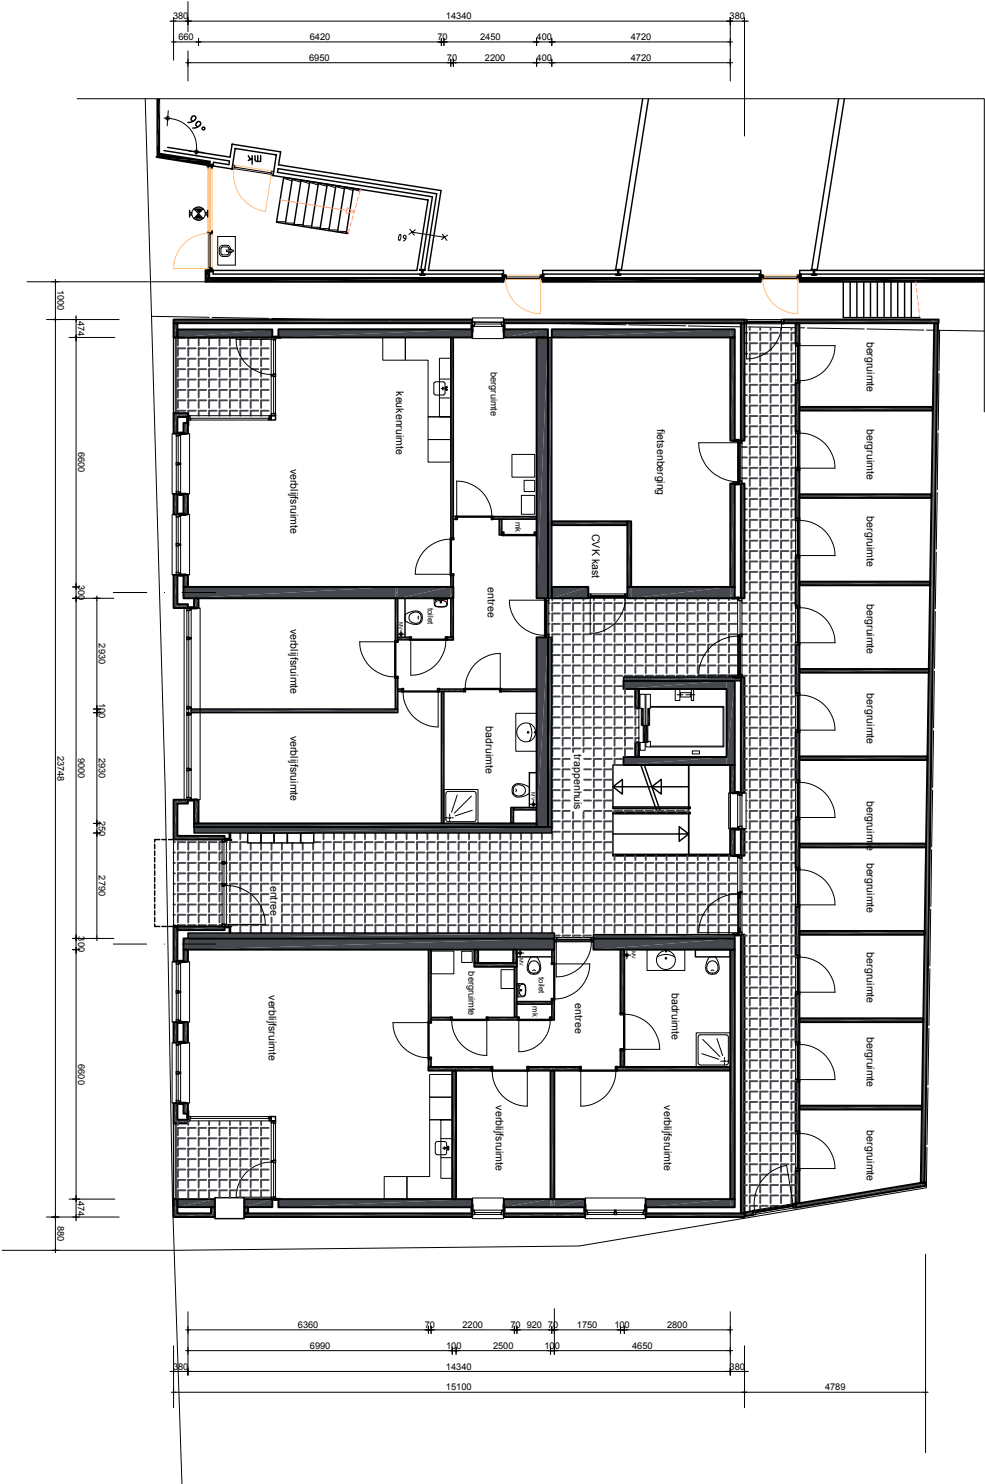

begane grond

situatie
schaal
gemeente
Sektie
N.r.

1:1000
Leusden
F
3784

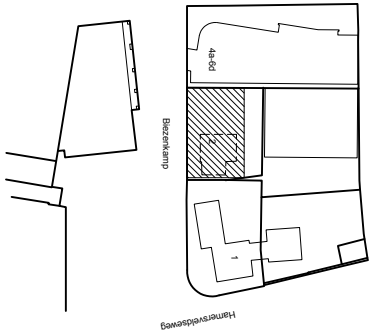

project
bebouwings voorstel appartementen
Blezenkamp Leusden

omgeving
voorlopig ontwerp
plattegronden

get. JDH
schale 1:100
datum: 03-04-2019
gew. a. 26-04-2019
b. 08-04-2020

c. d. e. f.

03

V01

Periodeontwerf 6
3533 KV
Leusden

Jaap den Hartog

BUREAU VOOR
DESIGN & ARCHITECTUUR



Legenda toegepaste uitzonderingsgrondslagen

In dit document zijn gegevens geanonimiseerd op grond van:

Wet	Artikel	Omschrijving	Pagina's
Wet open overheid	Art. 5.1 lid 2 sub e	De eerbiediging van de persoonlijke levenssfeer	1