





voorgevel aanzicht

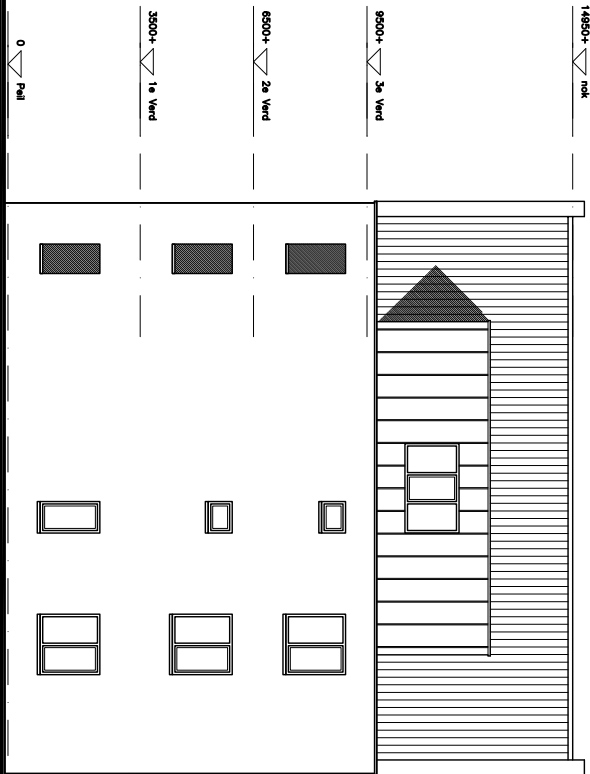

rechter zijgevel aanzicht

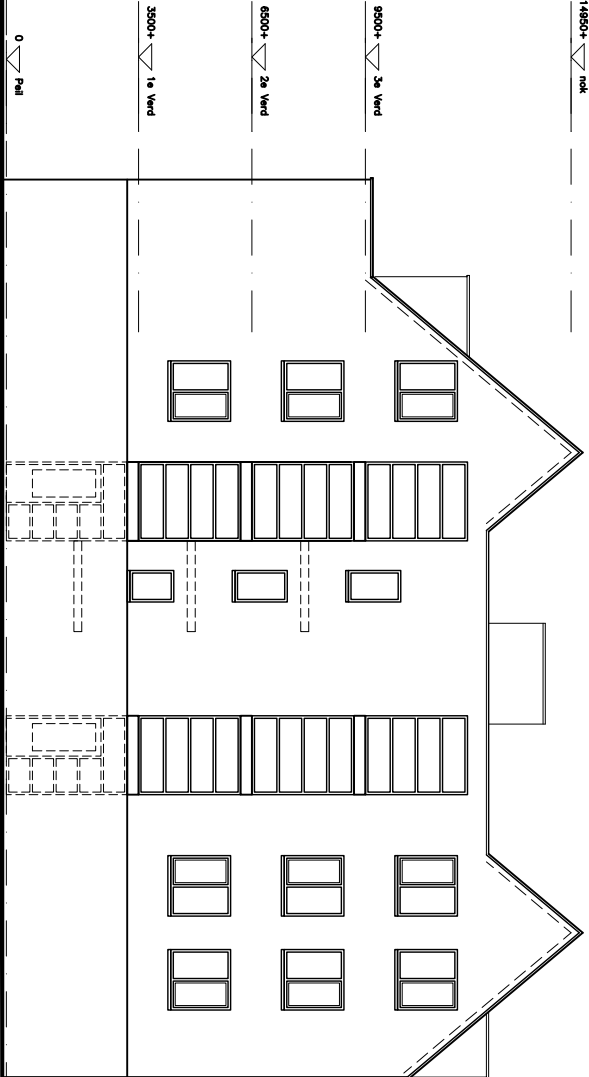

achtergevel aanzicht

project: get. JDH werk: bid:

bebouwings voorstel appartementen schaal: 1:100 2019
Blezenkamp Leusden datum: 03.04.2019 03 V02
gew. a. 26.04.2019
b. 08.04.2020

omschrijving: c. Periodebief 6
voorlopig ontwerp d. 8533 KV Leusden
gevels e. f. 5.1.26

Legenda toegepaste uitzonderingsgrondslagen

In dit document zijn gegevens geanonimiseerd op grond van:

Wet	Artikel	Omschrijving	Pagina's
Wet open overheid	Art. 5.1 lid 2 sub e	De eerbiediging van de persoonlijke levenssfeer	1