
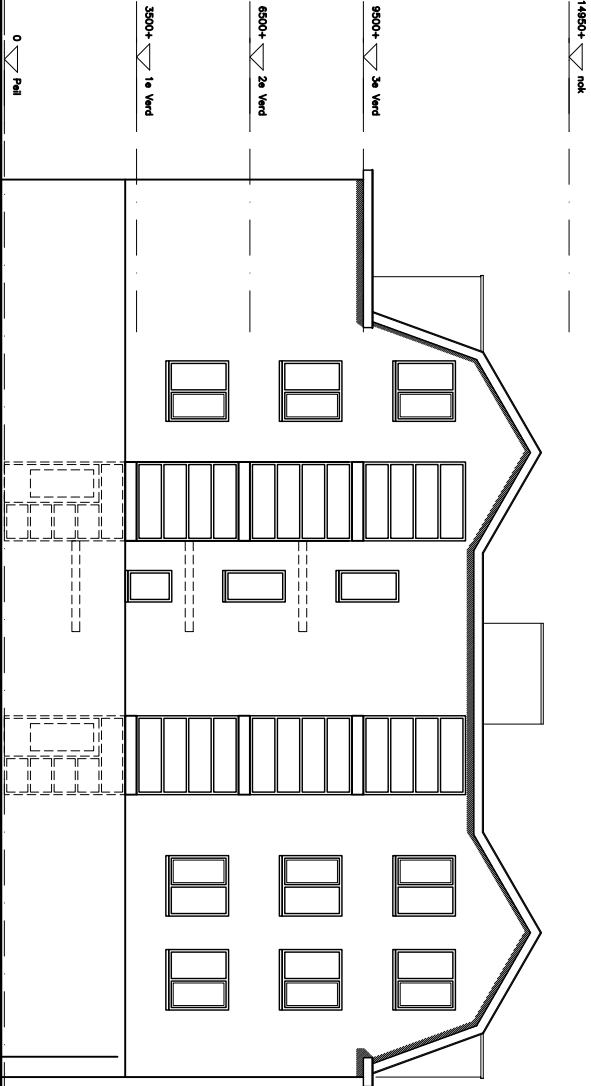


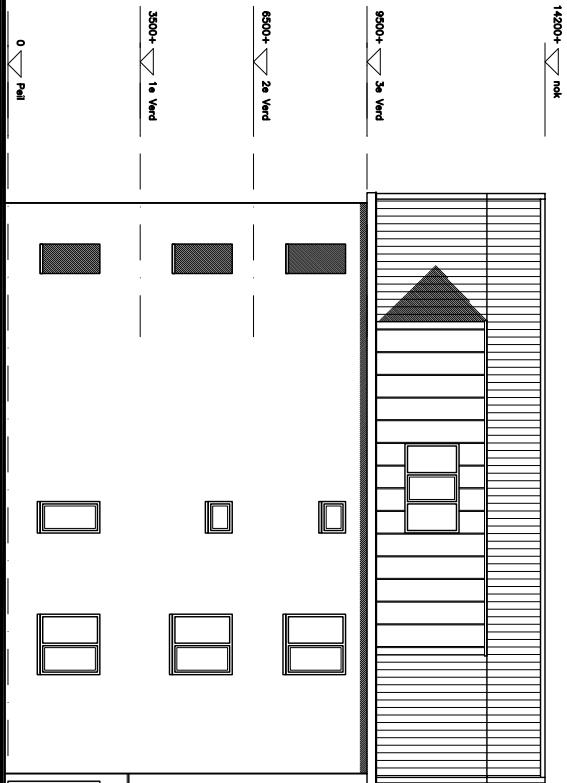

project: get. JDH werk: blad:

bebouwings voorstel appartementen schaal: 1:100 2019

Blezenkamp Leusden datum: 09-12-2019 03 V03

gew. a. 09-04-2020

omschrijving: c. Periodeblijf 6
voortloppig ontwerp d. 3833 KV Leusden
gevels e. f. 5.1.2a

Jaap den Hartog Bureau voor Design & Architectuur



Legenda toegepaste uitzonderingsgrondslagen

In dit document zijn gegevens geanonimiseerd op grond van:

Wet	Artikel	Omschrijving	Pagina's
Wet open overheid	Art. 5.1 lid 2 sub e	De eerbiediging van de persoonlijke levenssfeer	1