



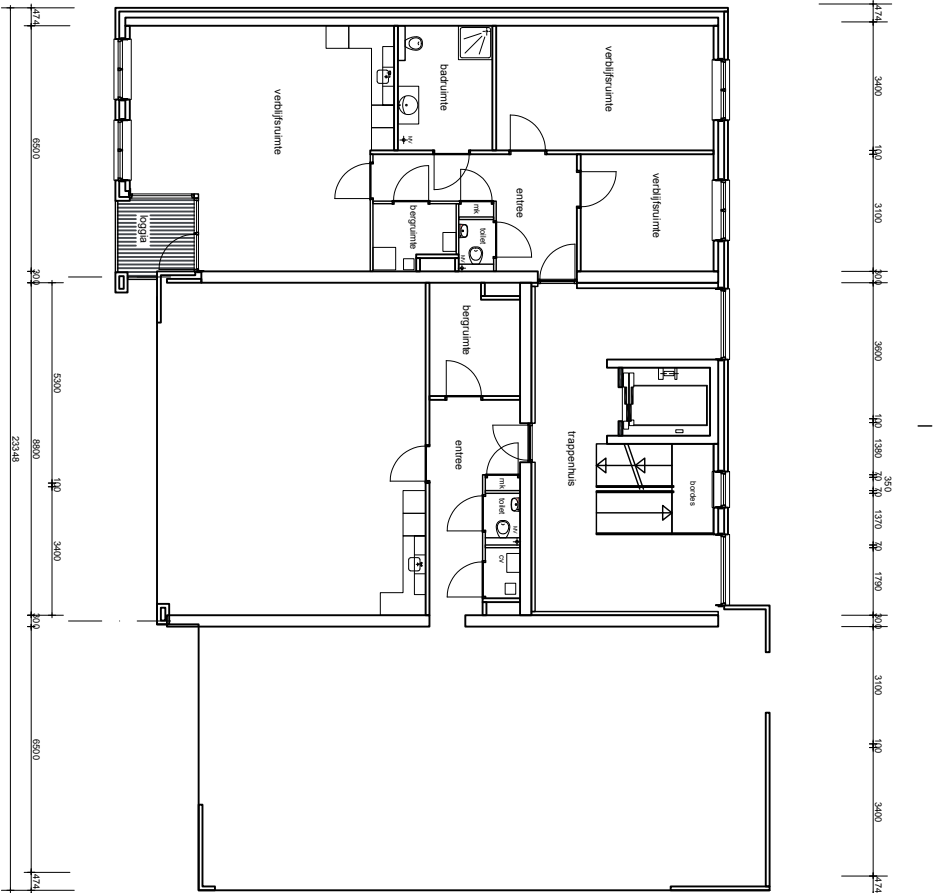

1e en 2e verdieping




3e verdieping

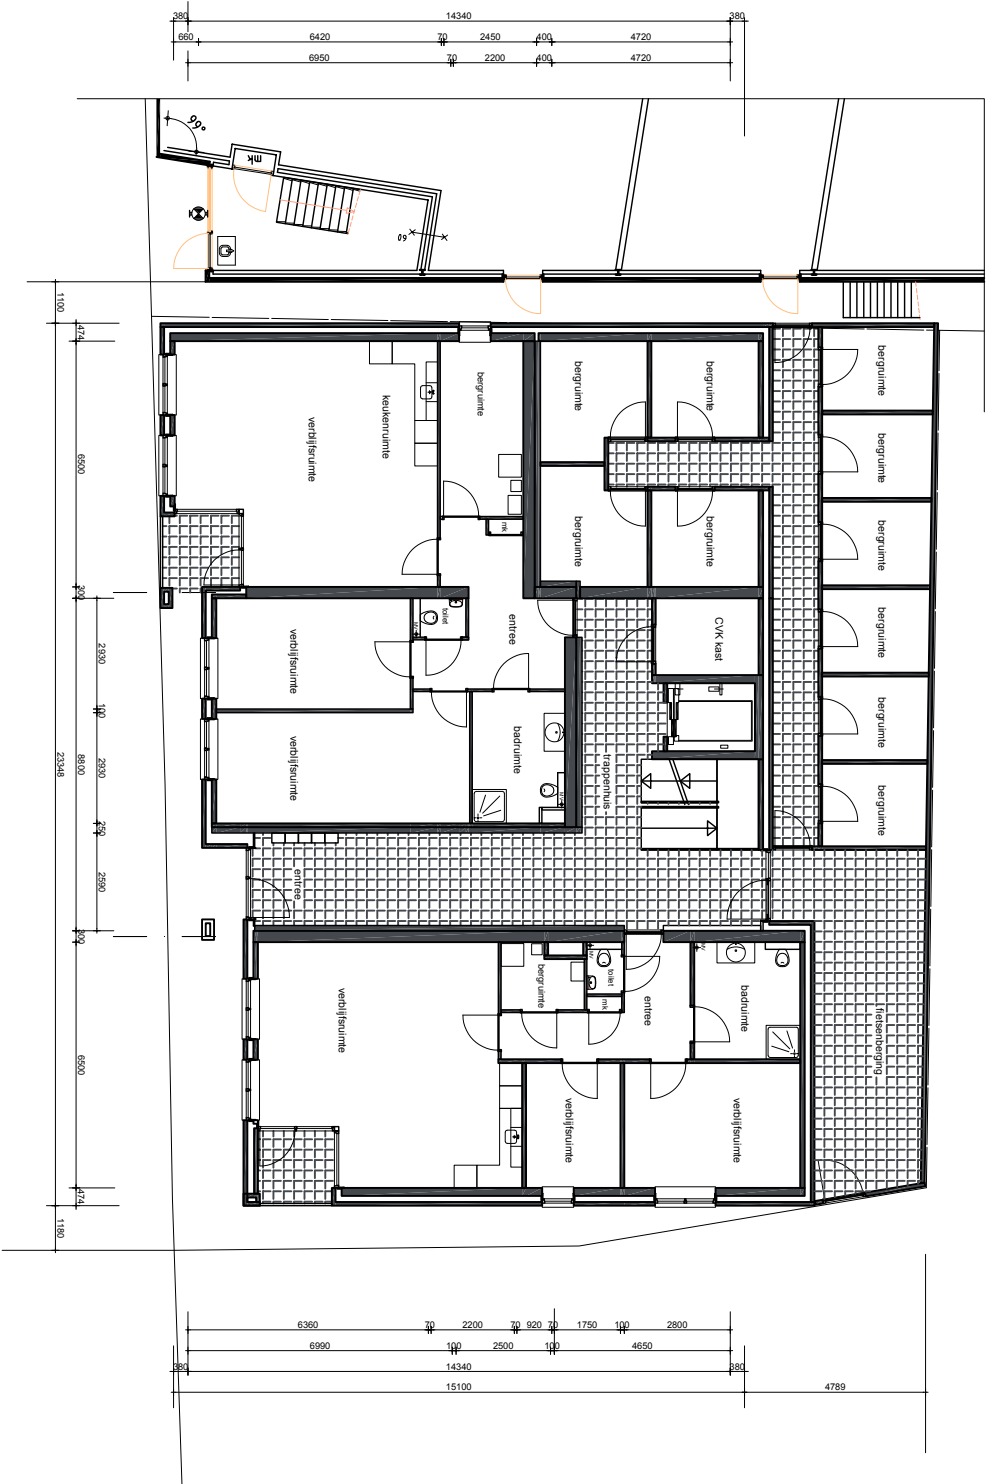

begane grond

situatie
schaal
grenze
Sekte
N.

1:1000
Leusden
F
3784

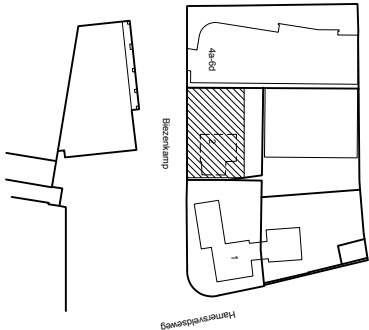

project
bebouwings voorstel appartementen
Blezenkamp Leusden

omgeving
voorlopig ontwerp
plattengronden

get. JPH
schak. 1:100
datum: 03-04-2019
gew. a. 26-04-2019
c. 08-04-2020
d. 11-12-2020
e.
f.

wrk. 2019
blad: V01

Permittoef 6
3833 KV Leusden

Legenda toegepaste uitzonderingsgrondslagen

In dit document zijn gegevens geanonimiseerd op grond van:

Wet	Artikel	Omschrijving	Pagina's
Wet open overheid	Art. 5.1 lid 2 sub e	De eerbiediging van de persoonlijke levenssfeer	1