






Dwarsdoorsnede A
SCHAAL 1:100

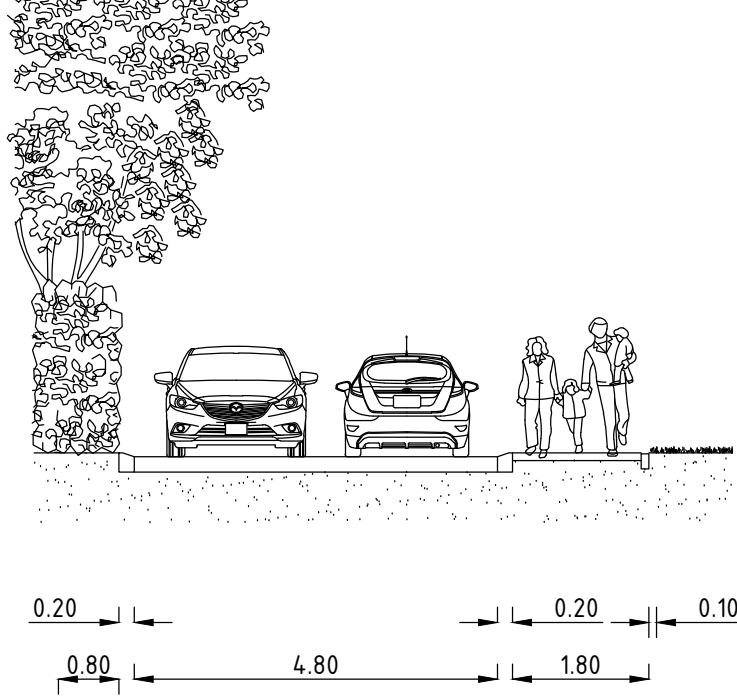

Dwarsdoorsnede B
SCHAAL 1:100

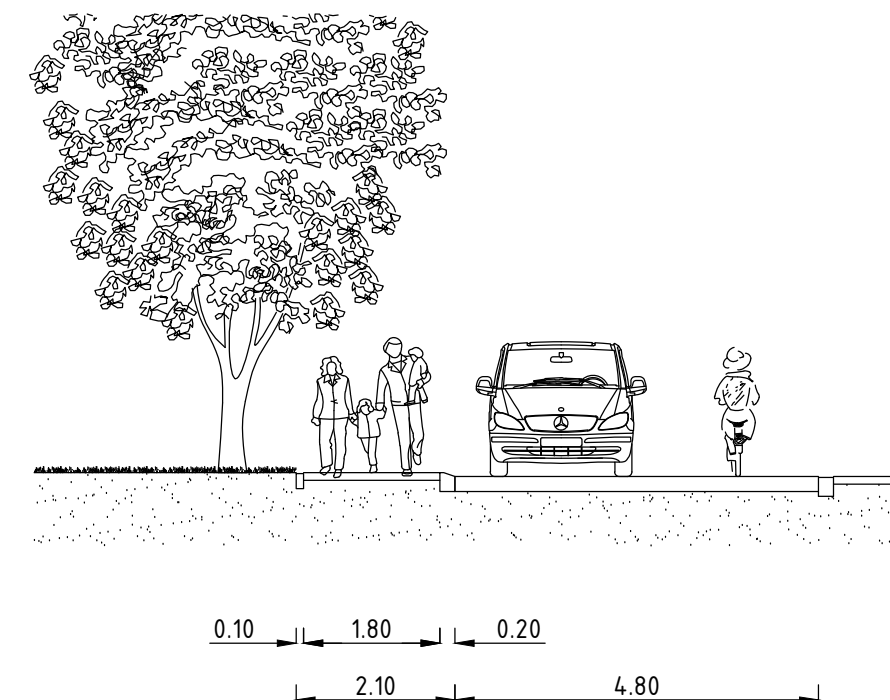

Dwarsdoorsnede C
SCHAAL 1:100

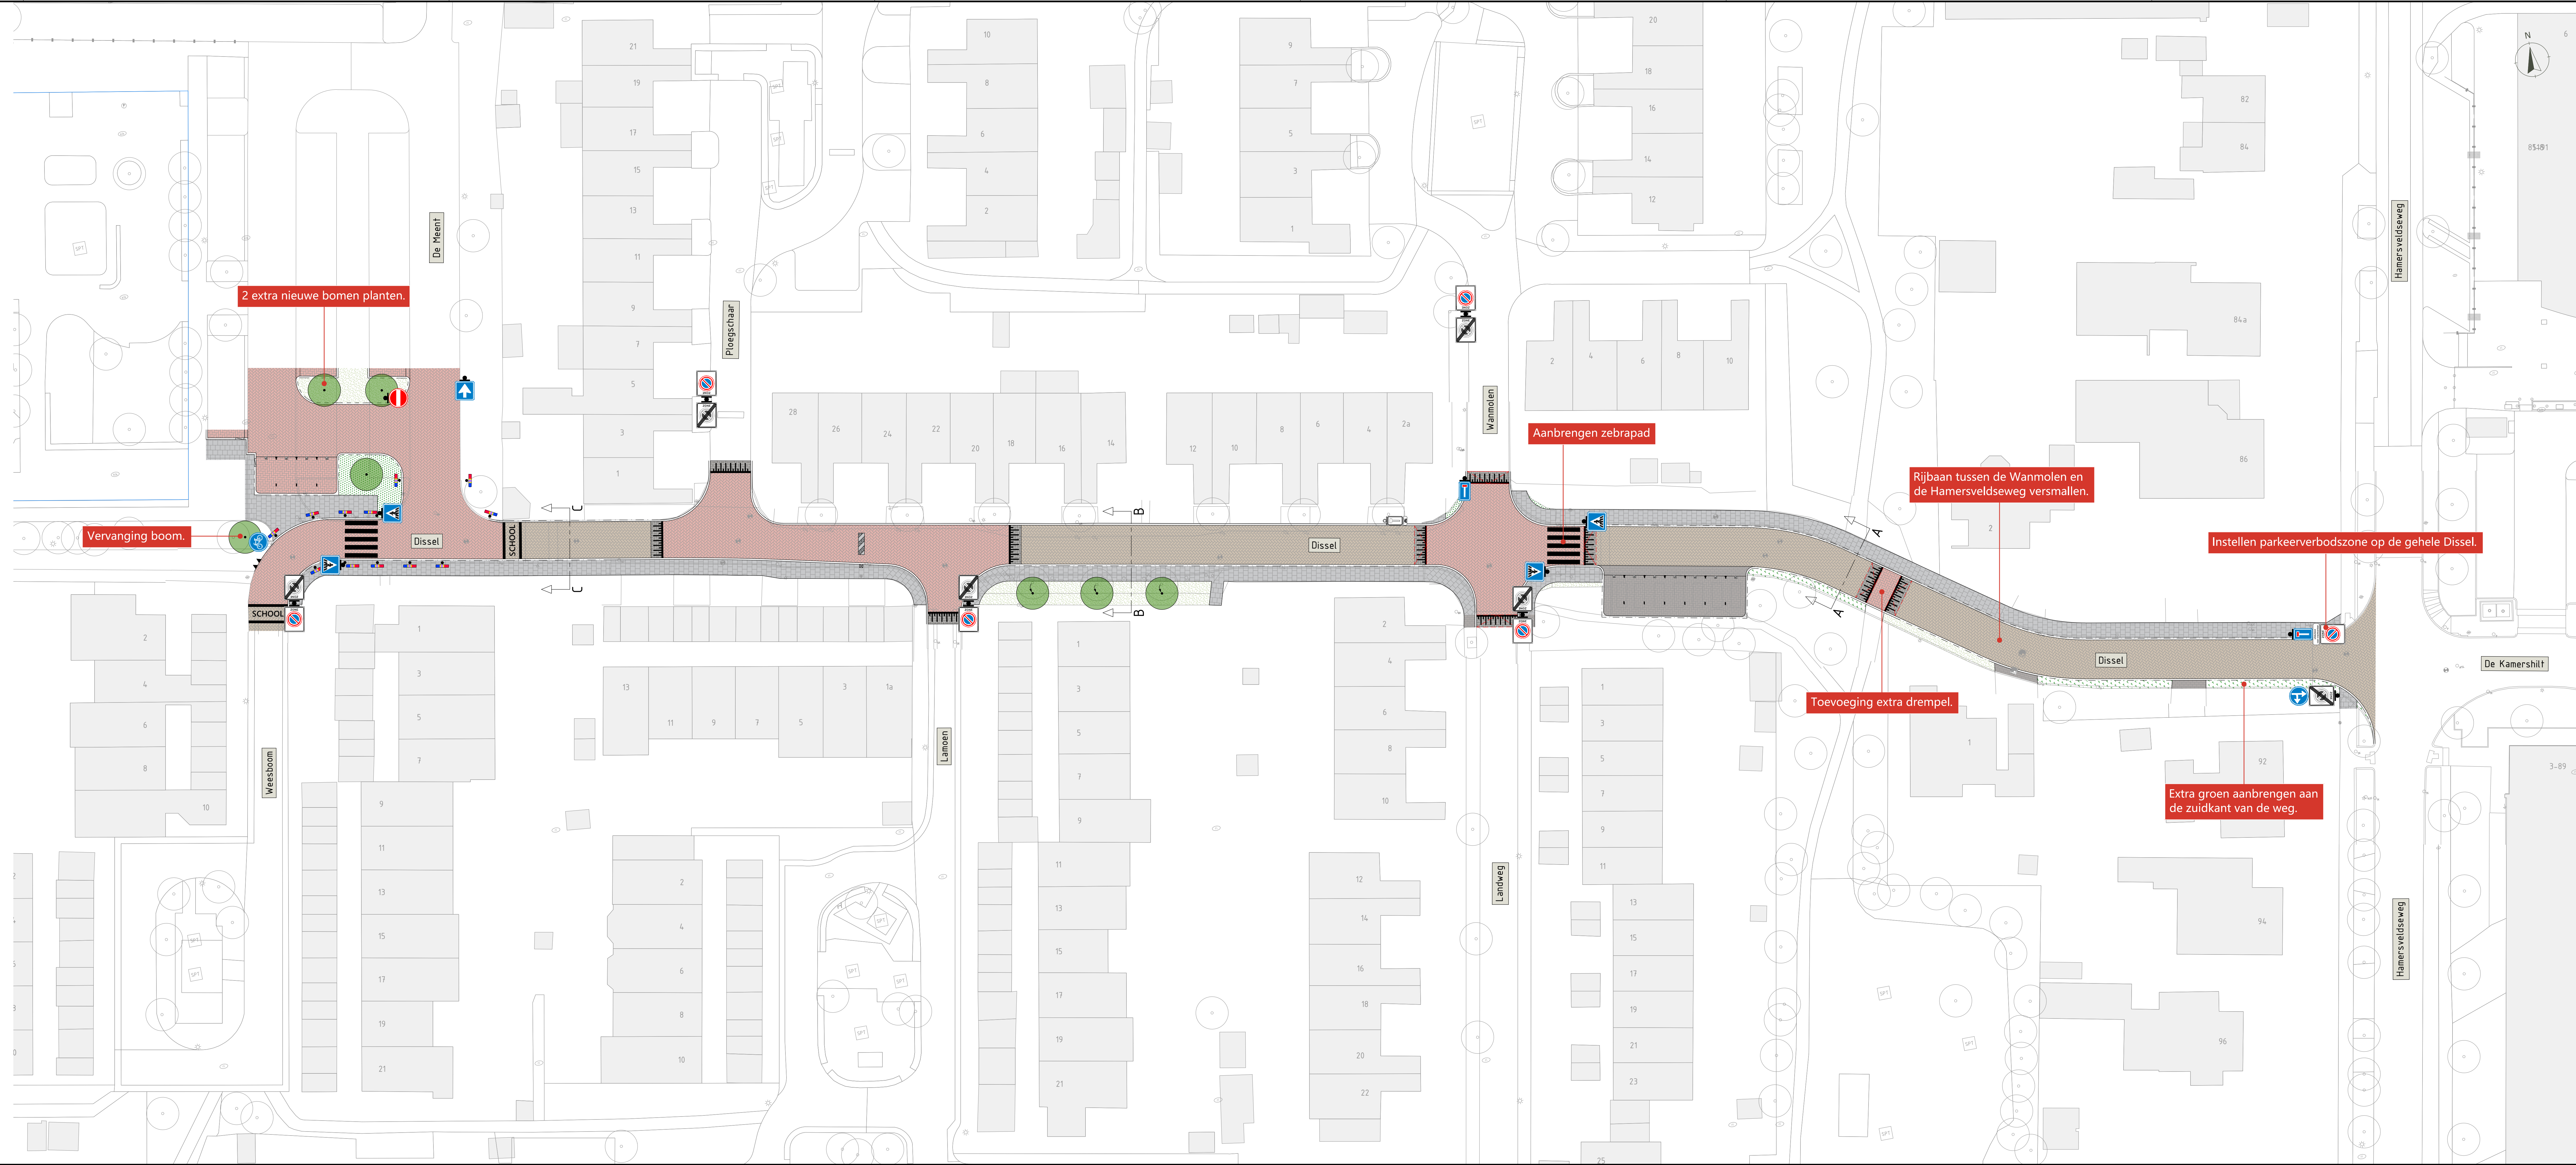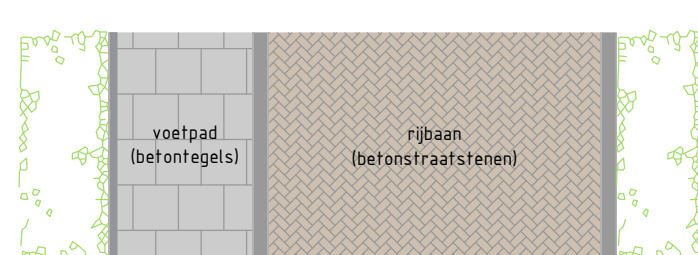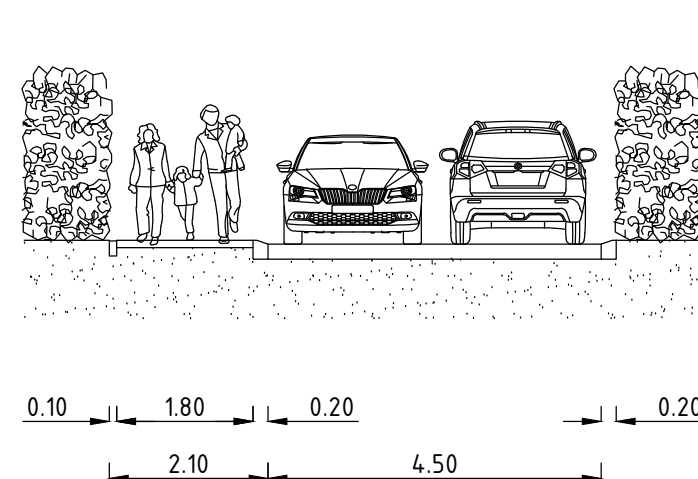

Legenda inmeting

	ingemeten lijn		boom
	bebouwing		lichtmast
	verkeersbord		inspectie-/rioolput
	kast elektriciteit		trottoirkolk
	kast CAI		straatkolk
	kabelverklikker		brandkraan
	paal		waterafsluiter

Legenda verkeers technisch ontwerp

	geometrisch ontwerp		betonstraatstenen (kleur n.t.b.)
	05-20/geleideband		betontegels (grijs)
	trottoirband		gras
	verlaagde band		beplanting
	helling plateau met hoogteverschil		nieuw te planten boom
	schijnplateau zonder hoogteverschil		te verplanten boom of nieuw te planten boom
	markering nieuw		verkeersbord nieuwe situatie
	P-tegel		Julie paal

Maatvoering:
- Maten in meters, tenzij anders vermeld.
- Materiaalmaten in mm, tenzij anders vermeld.
- Peilmaten in meters t.o.v. NAP, tenzij anders vermeld.
- Diameters in mm, tenzij anders vermeld.
- Coördinaten op RD-stelsel.
- Het gehanteerde gradenstelsel is het 360-gradenstelsel.

Referentiebestanden:
- BGT: XR-BGT 04-01-25.dwg
- Kadastrale grenzen: XR-Kadastrale grenzen 17-07-2024.dwg
- KLIC: XR-KLIC 06-09-24.dwg

Wijzigingen	
01	Eerste uitwerking varianten aansluiting parkeerterrein De Meent.
02	Uitwerking schetsontwerp herinrichting De Dissel variant voetpad zuidzijde.
03	Aanpassing aansluiting parkeerterrein De Meent.
04	Parkeerplaatsen parkeerterrein De Meent en toevoeging boom en extra groen.
05	Aanpassingen o.b.v. terugkoppeling S. van der Werken d.d. 19-02-25.

Herinrichting De Dissel

Omschrijving ontwerp Schetsontwerp			
Opdrachtgever Gemeente Leusden			
Tekeningnummer 104	Tekenaar W. Hofstra	Formaat 594 x 1680	Voors OSA
Aantal bladen 1	Goedgekeurd O. Huisman	Schaal 1:250	Status Concept
Bladnummer 1	Vrijgegeven O. Huisman		
Datum 16 april 2025		Projectnummer LSN 24 365 01	