





1e en 2e verdieping

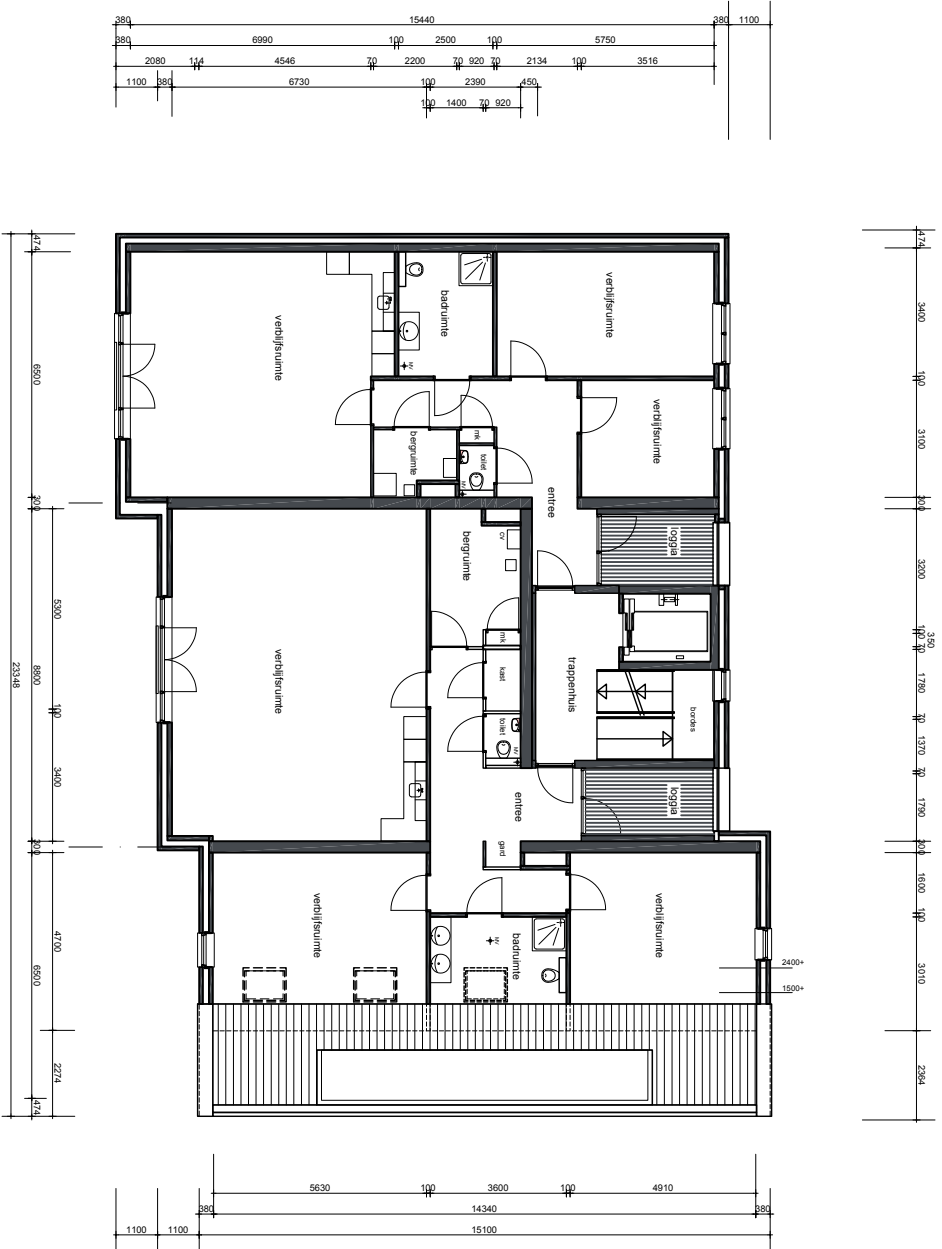


3e verdieping

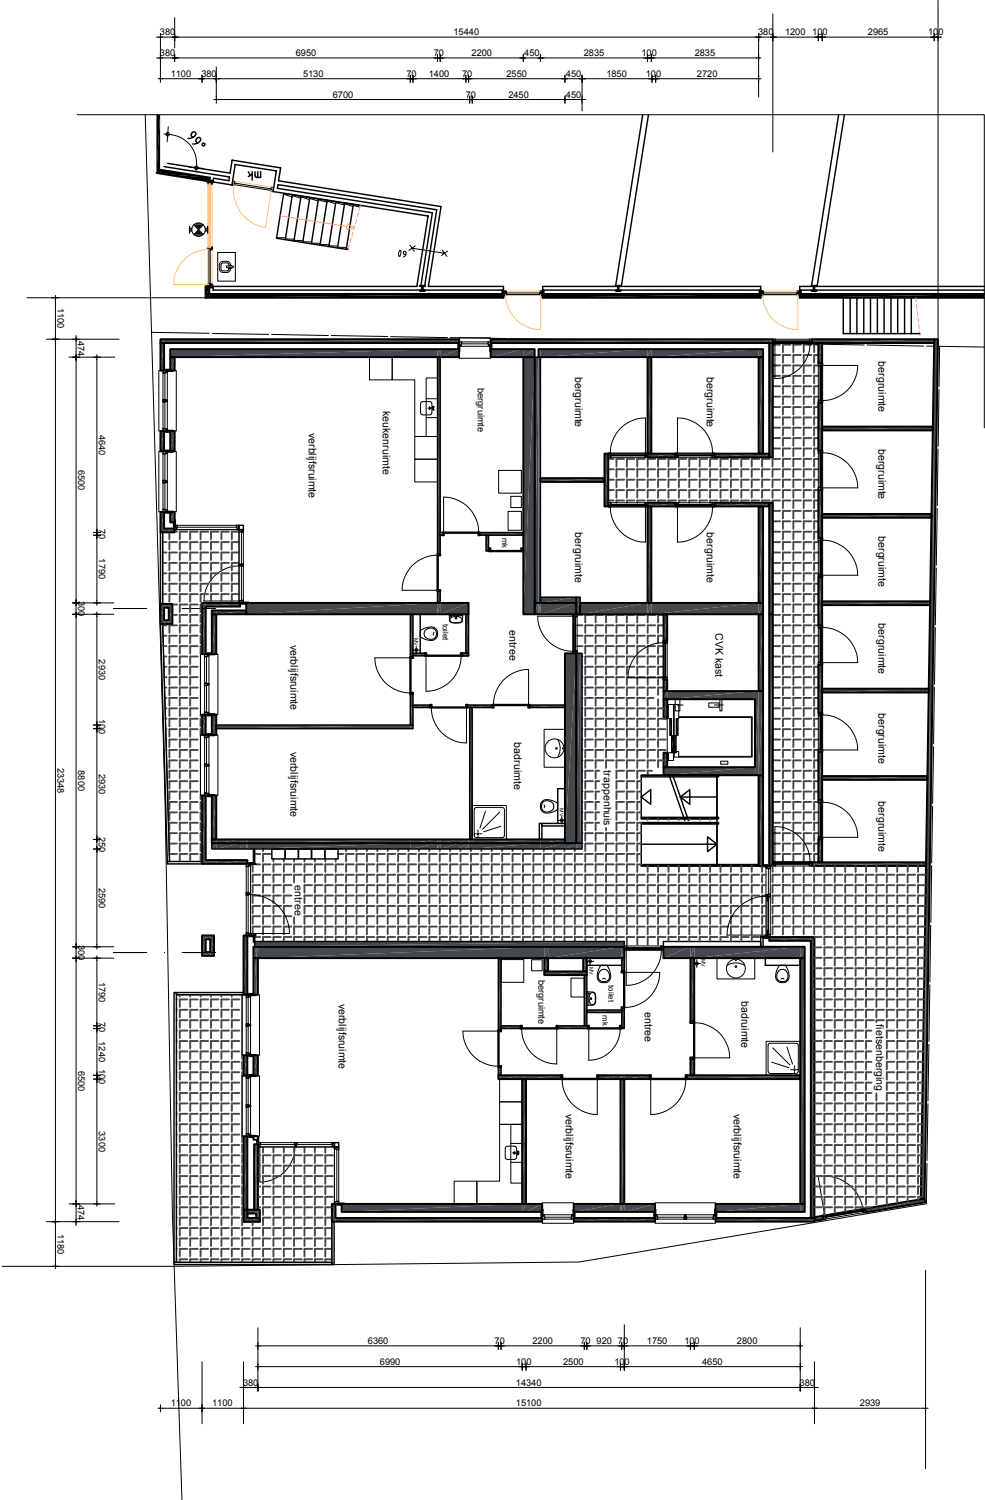

begane grond

situatie
schaal
gemeente
Sektie
N.r.

1:1000
Leusden
F
3784

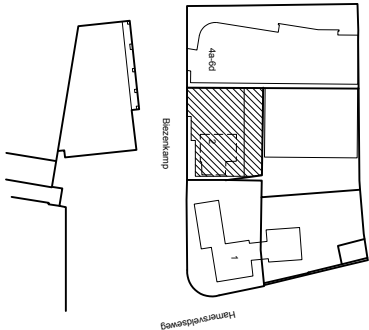

project	get.	JDH	wrk.	blat.
bebouwings voorstel appartementen	schak.	1:100	2019	
Blezenkamp Leusden	datum:	03-04-2019	03	V01
omgeving:	gew. a.	26-04-2019		
voorlopig ontwerp	c.	11-12-2020		
plaatgronden	d.	22-01-2021		
	e.	02-02-2021		
	f.			

5.1.2a
Permittoef 6
3833 KV Leusden

Legenda toegepaste uitzonderingsgrondslagen

In dit document zijn gegevens geanonimiseerd op grond van:

Wet	Artikel	Omschrijving	Pagina's
Wet open overheid	Art. 5.1 lid 2 sub e	De eerbiediging van de persoonlijke levenssfeer	1